




Vaade planeeringualale

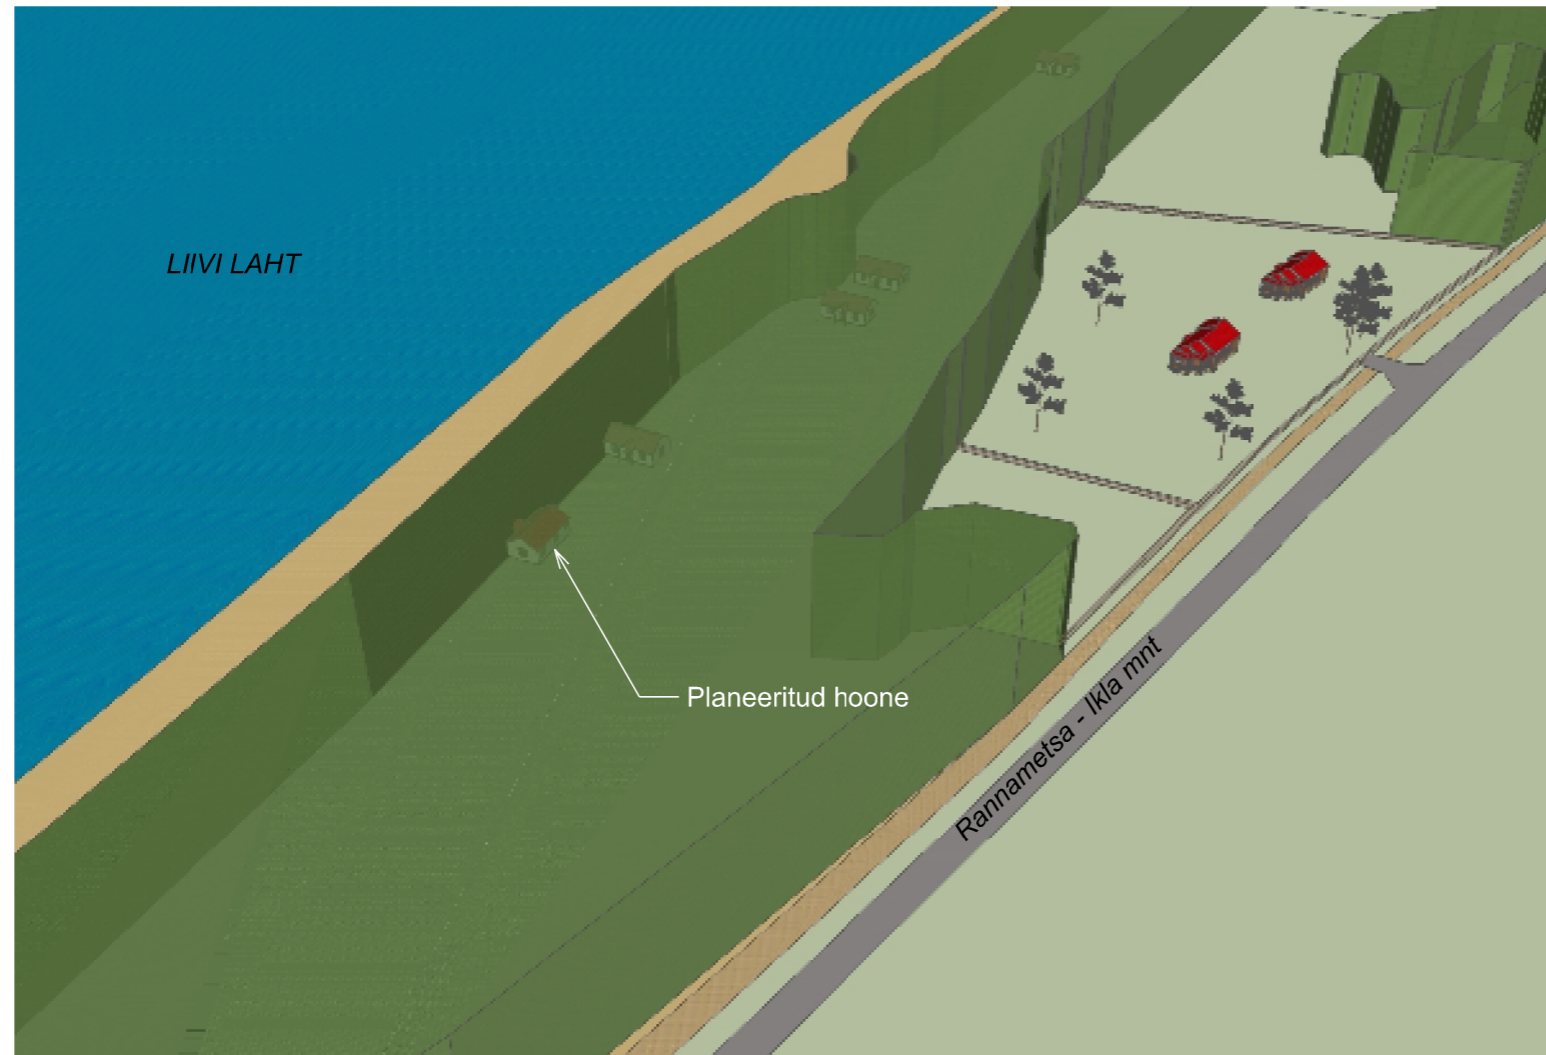

Vaade rannalt planeeringualale

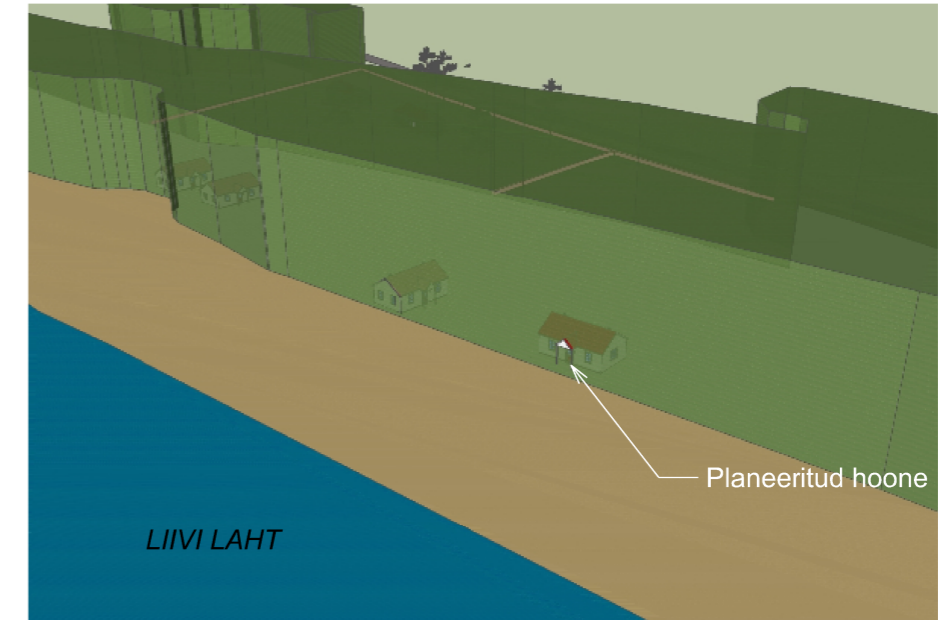

Vaade Rannametsa - Ikla maanteelt planeeringualale

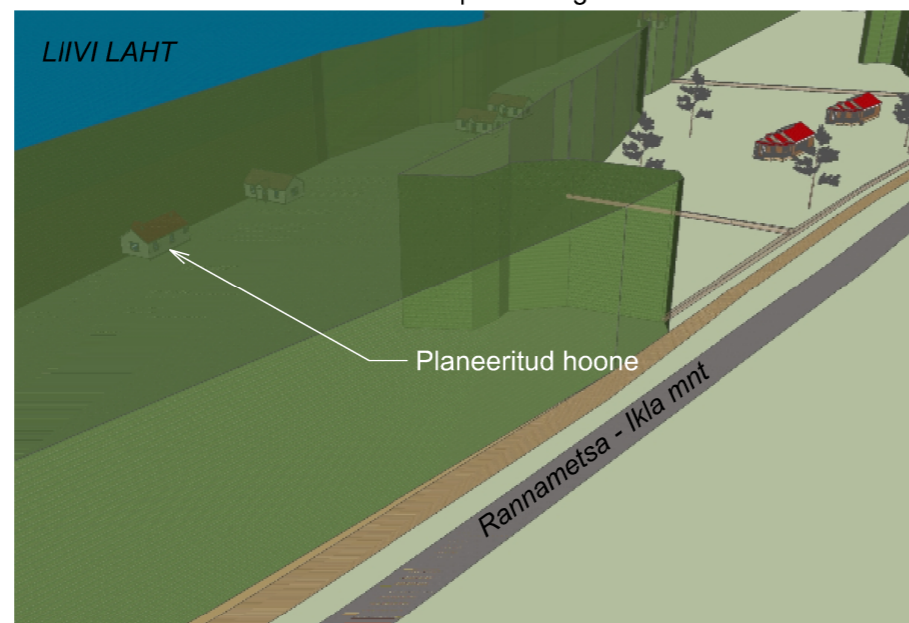


LEPPEMÄRGID:




planeeritud hoone



eelnevalt planeeritud hooned

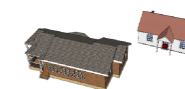

olemasolevad hooned

 Ülenurme Investeeringud OÜ Viljandi mnt 13, Tartu 50 412 tel 7 425 122, info@ylinvest.ee			Objekt: Pärnu maakond Häädemeeste vald Orajõe küla Männi (21303:005:0181) kinnistu		
Planeerija: Kärt Pill			Töö nimetus: Häädemeeste vallas Orajõe külas asuva Männi kinnistu detailplaneering		
Joonestaja: Kärt Pill			Joonise nimetus: Illustreeriv joonis		Lehti: 5
Planeeringust huvitatud isik: Peep Pree			Mõõtkava:		Leht: 5  Töö nr: DP 0107-10