


Sireli  
5380m<sup>2</sup>

Kallasrada, 10m veeplirist

Veekaitsevõhnd, 20m vee plirist

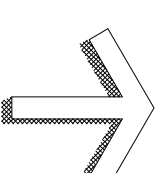

21302:002:0027  
MÄNNI

Ehituskeeluvõhndi vähendamise  
taotlus 75 meetrile

Ehituskeeluvõhnd  
100m veeplirist

X = 642  
Y = 524600

## LEPPEMÄRGID:

Kinnistu piir

Planeeritud kinnistu piir

Vesi

Madalpinge

Side

Hoone orienteeruv asukoht

Hoonestusala

Juurdepääs krunstile

Transportiinaa

Haljastatav ala

Livarand

Puitara


Litumiskilp

## Krunsti ehitusõigusega on määratletud:

- 1) krunsti kasutamise sihtotstarve elamumaa;
- 2) hoonete suurim lubatud arv krunstil üks;
- 3) hoone suurim lubatud ehitusala pinda 100m<sup>2</sup>;
- 4) hoone suurim lubatud kõrgus 6m;

## Olulisemad arhitektuurinõuded:

- 1) suurim ehitusala pind 100m<sup>2</sup>
- 1) hoone lubatud kõrgus 6m<sup>2</sup>
- 1) katuse kalle 30-50 kraadi
- 1) aia maksimaalne kõrgus 1,2m, puit

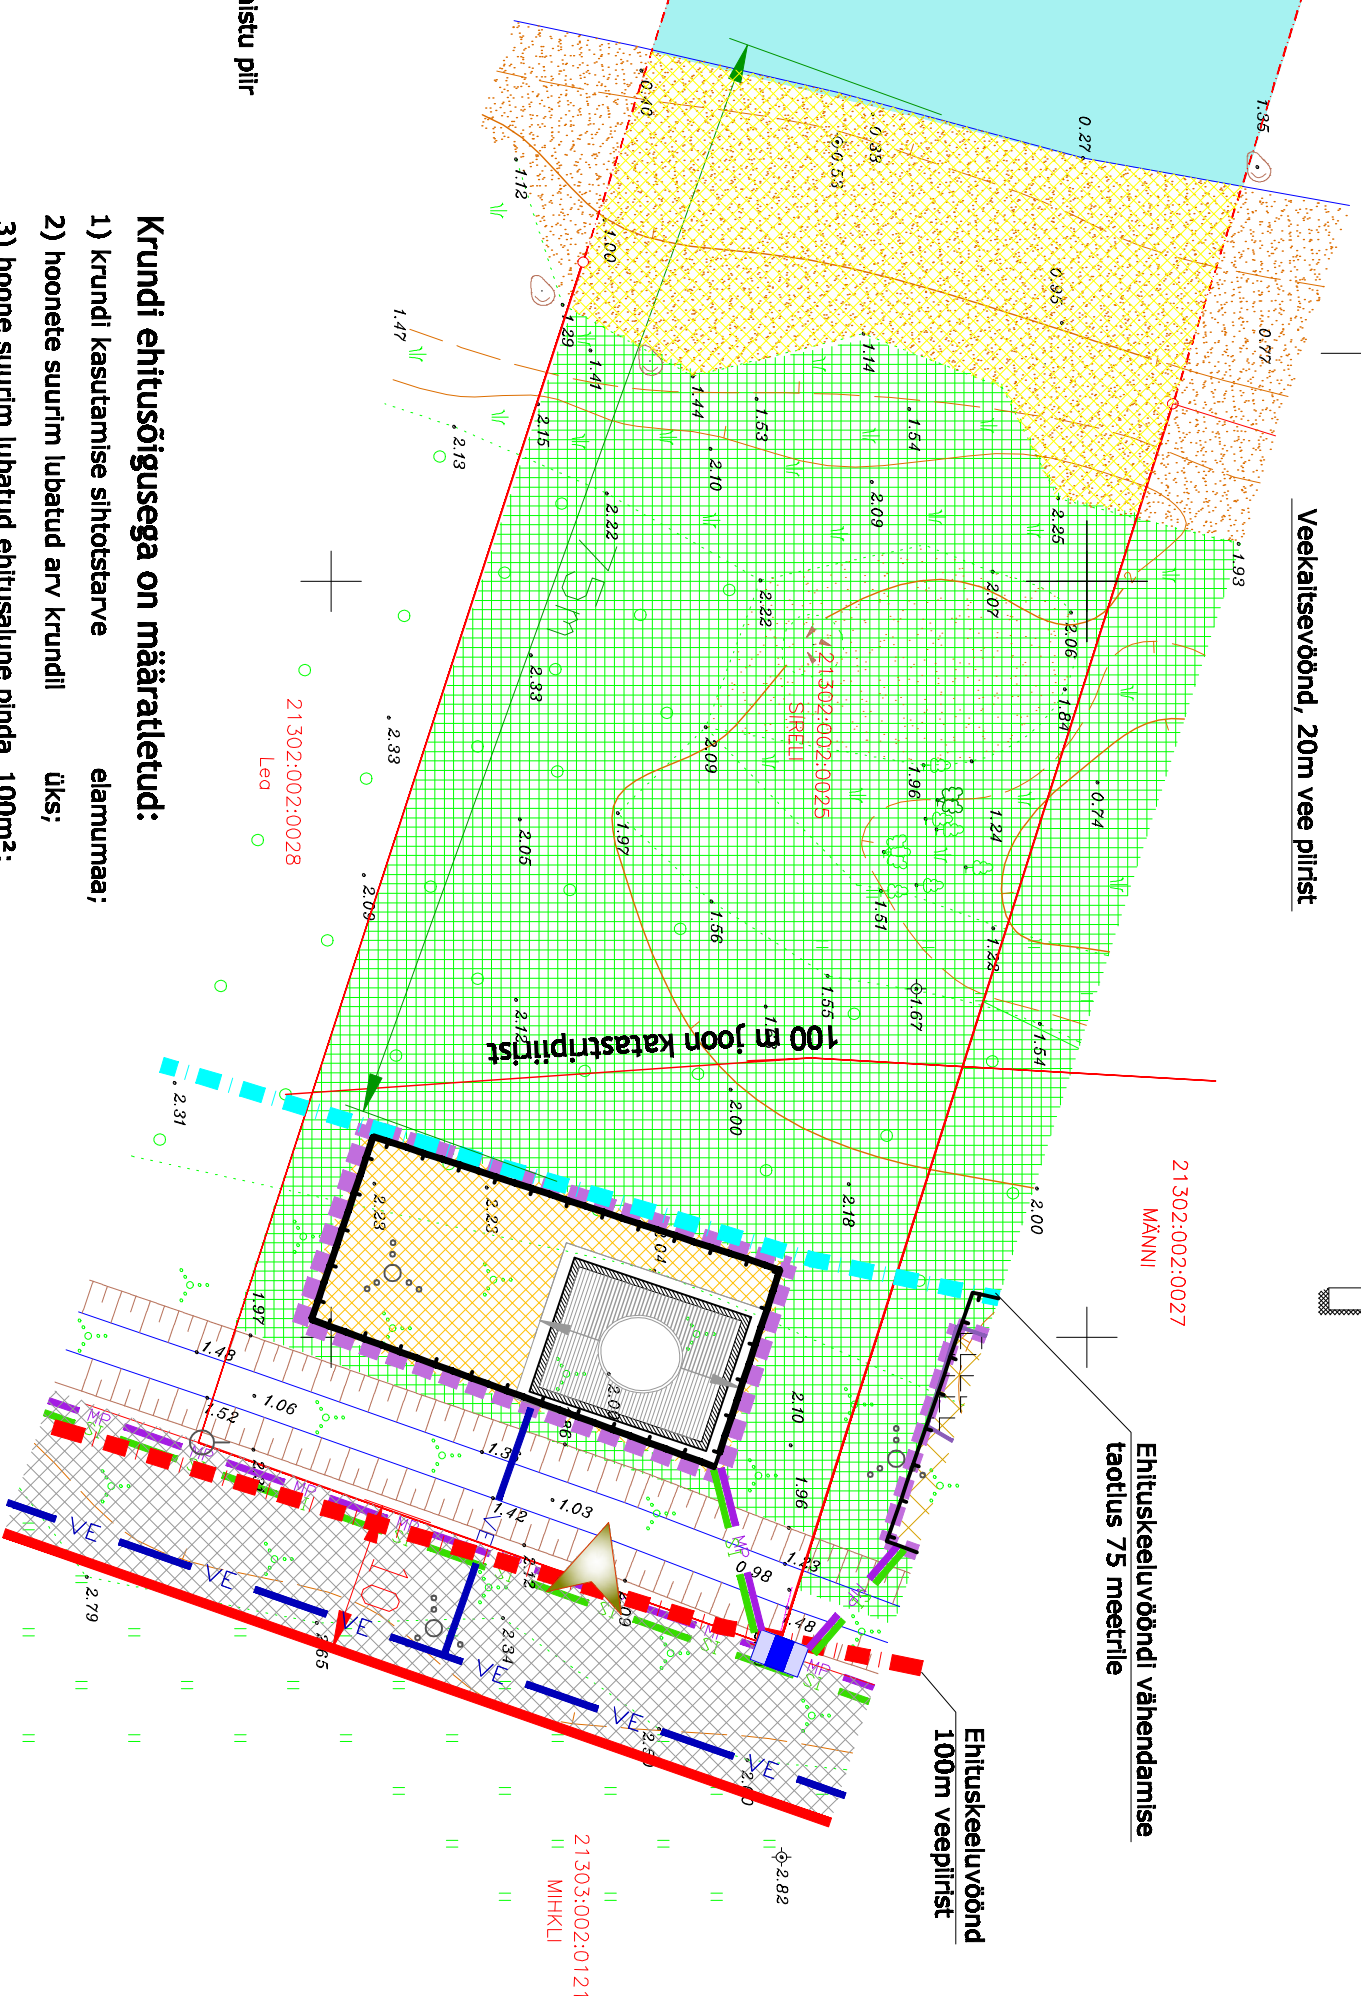

Märkused:

Koordinaadid L-EST 97 süsteemis, kõrgused BK 77 süsteemis

Koordinaadid määratud instrumendiga TRIMBLE R8 GNSS7/R6/5800

## Sireli kinnistu detailplaneering

### Koondpilaan

Joonise  
nimetus:

Joonise nr: 2

Projekti  
nimetus:

Asukoht: Pärnu maakond Häädemeeste vald Majaka küla

Mõõtkava: 1:50

Arhitekt:

Büroo juhataja

Koostatud: 17.11.20

Ins.maakorraldaja:

Valev Abe

Töö nr. DET-291

AB BÜROO

PLANEERINGUD

OÜ AB BÜROO, J.V. Jannseni 33, 80044 Pärnu. Tel. 442 6637, e-post: valev@abbyroo.ee, www.abb