


KOORDINAADID L-EST 82 SÜSTEEMIS
KORDUSVÄÄRT SÜSTEEMIS
RELJEF LIIVIKUVA OLIN
PANGU JA RIKKUMÄÄRI PLANEERIMISEL MOONDELE ANKAL SIKOATITSEVAD PÄÄD
JONNISEL PÜÜDUD TEEDEKONNISTE MÄÄRIS

REPERITSE NIMETUS	SEISU KIRJELDUS JA ASUKOHT	KORDUS BALKI SÜSTEEMIS
07	SENAATEPÕR ENDEE SIDAANJA W SENAS	4,440
08/01	KIV	2,78
08/02	PIITORU	3,97
08/03	KIV	3,30
08/04	LOUNAPUOLNE VIKKAPUUST	2,65

ENDEL LAUR		TÖÖ NR 20072	
MÄL 51-45 80022 PÄRNU TELEFON 050 74268		TELLUJA MITU KABLIRAND	
TEGEVUSLITSENTIS 485 Mä-4		MÕDDISTAS P.LAUR	
OBJEKT KABLI RANNAPARK		KONTROLLIS E.LAUR	
JONNIS GEOALUS		JONNISTAS P.LAUR	
LEHT 1 LEHTI 1 MÕÖT 1:1000 KUUPÄEV AUG 2000			

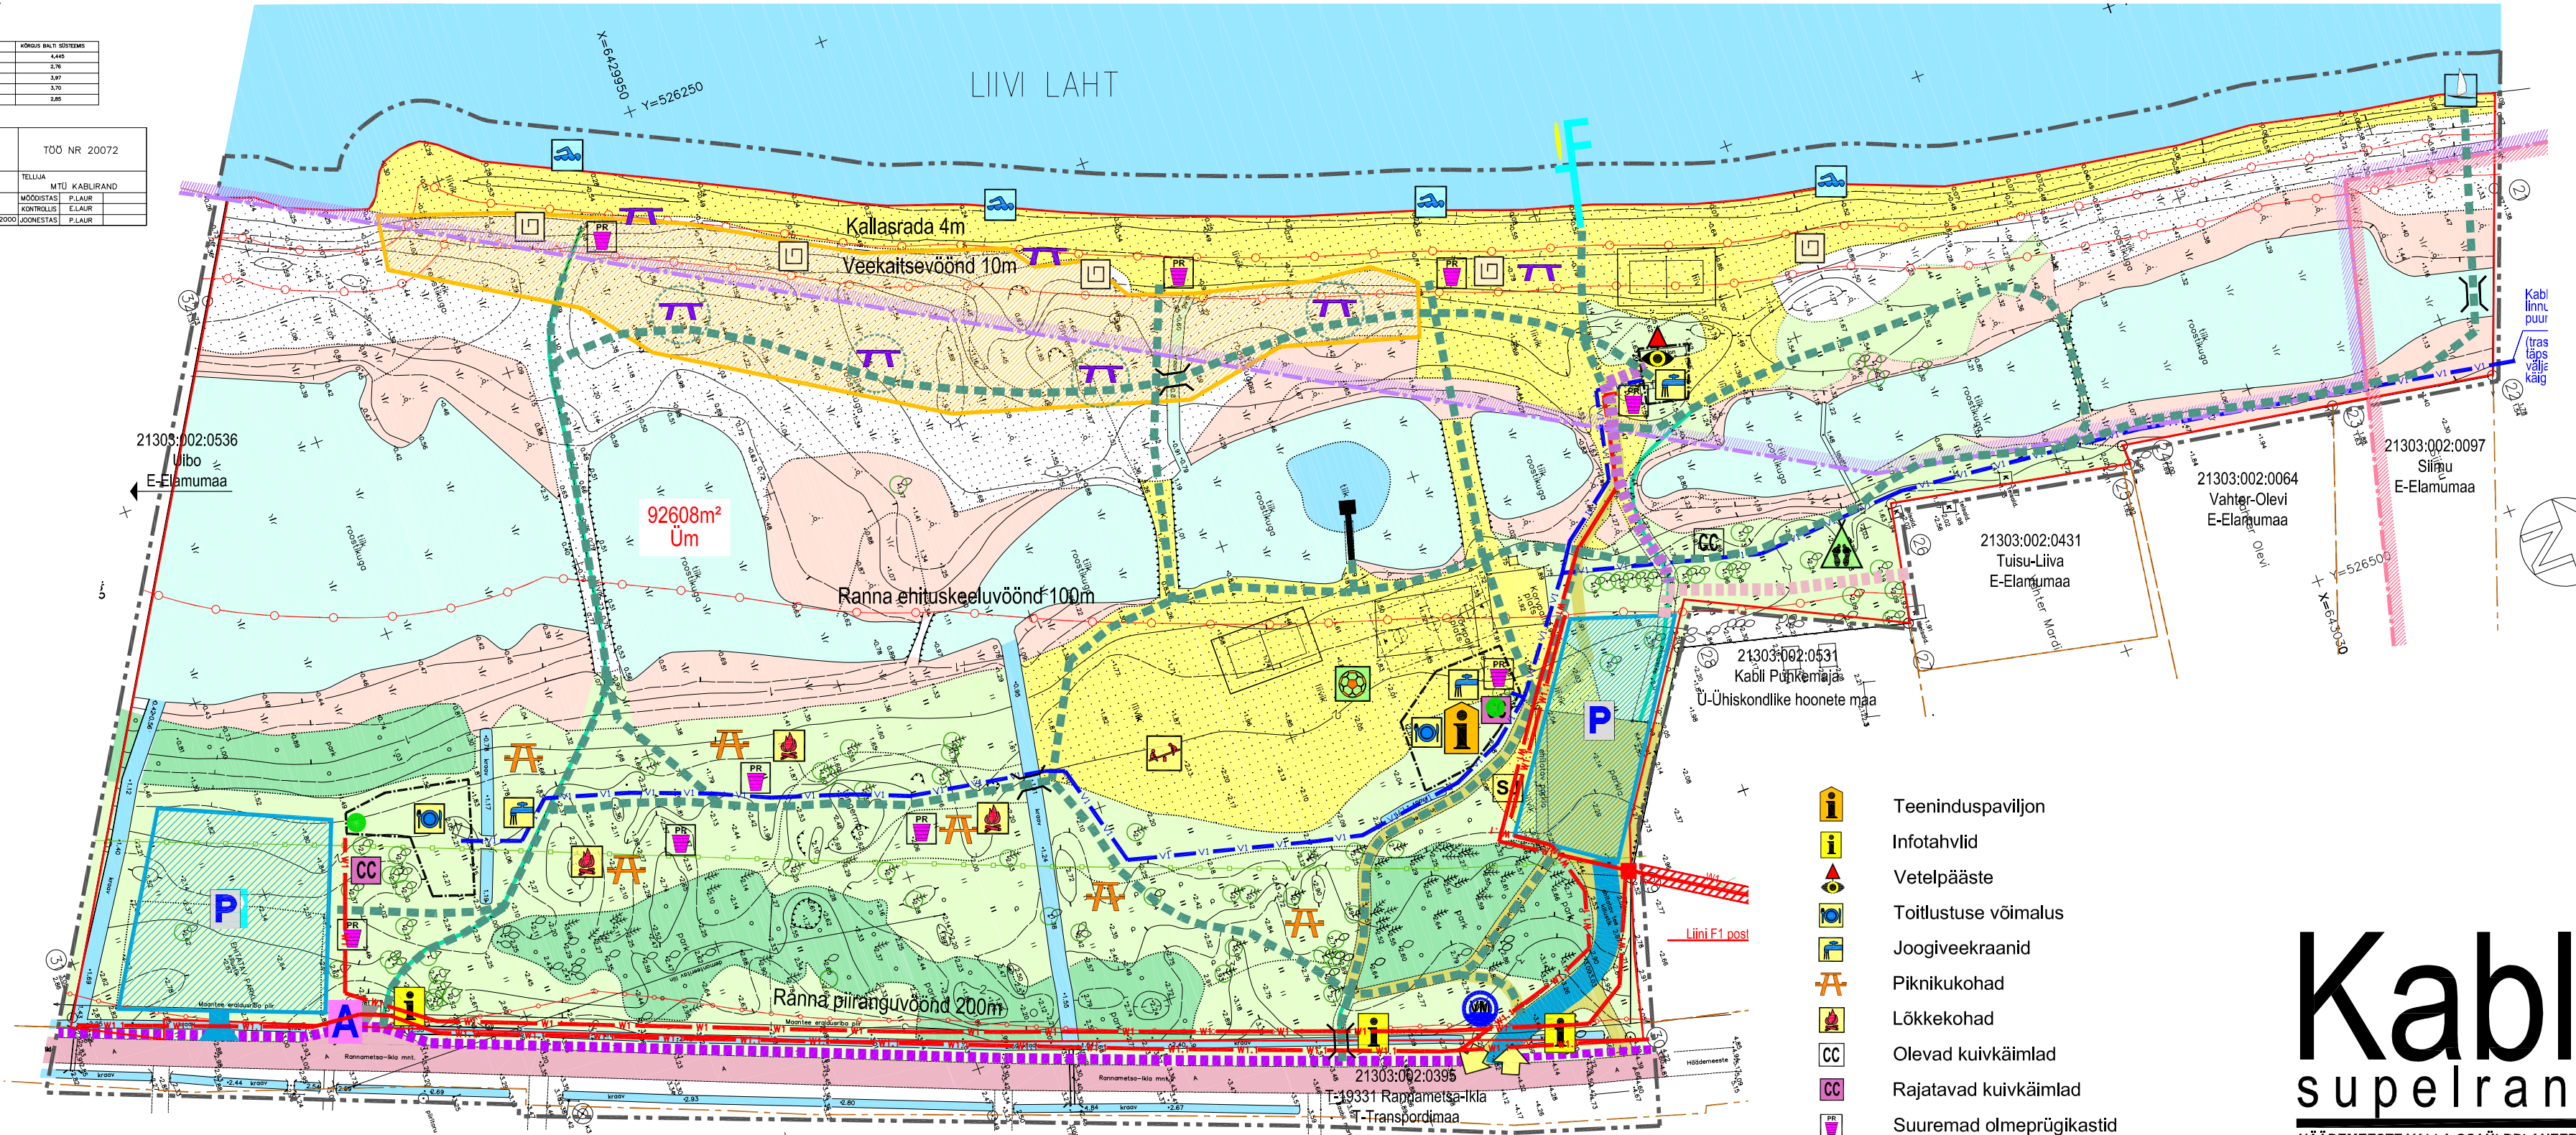

Leppemärgid:

- | | | | | | | | | | | | | | | | | | | | | | | | | | | | | | | | |
|---------------------|--------------------|------------------------------|------------------------|----------------------------------|----------------------|-------------------------------|--------------------------------|---------------------|--------------------------------------|-----------------------|------------------------|------------------------|--------------|---------------|----------------------|---|------------------------------------|------------------------------|---------------------------------------|---|---|---|----------------------------------|--------------------------|--------------------------|-----------------------|------------------------|------------|---|-------------------|--------------|
| --- Planeeritav ala | --- Kinnistupiirid | --- Moodustatava krundi piir | ○ Oleva kinnistu tähis | ○ Mere kaitsevööndid selgitusega | ○ Teekaitsevöönd 50m | --- Olevad asfaltkattega teed | --- Olevad siseteed ja platsid | --- Olevad jalgteed | --- Veekogud - meri, tiigid, kraavid | --- Tiigid roostikuga | --- Mererand, liivikud | --- Kõrkjatega märgala | --- Rohumaad | --- Metsaalad | ○ Suuremad üksikpuud | --- Roostikust puhastatav liivaranna laiendus | --- Olemasolev / laiendatav parkla | --- Perspektiivse parkla ala | --- Sisse- ja väljasõidud parklastest | --- Rajatavad / rekonstrueeritavad jalgteed | --- Seatava juurdepääsuservituudiga tee | --- Rajatavad / rekonstrueeritavad jalgteed operatiivautode juurdepääsuga | --- Rajatavad ratta- ja jalgteed | --- Süstade maabumiskoht | --- Vaateplatvorm tiigil | --- Autobussipeatused | --- Tuletõrjevõimehuti | --- Sillad | --- Randa teenindavate ehitiste ehitusala | --- Rannavõrkpall | --- Korvpall |
|---------------------|--------------------|------------------------------|------------------------|----------------------------------|----------------------|-------------------------------|--------------------------------|---------------------|--------------------------------------|-----------------------|------------------------|------------------------|--------------|---------------|----------------------|---|------------------------------------|------------------------------|---------------------------------------|---|---|---|----------------------------------|--------------------------|--------------------------|-----------------------|------------------------|------------|---|-------------------|--------------|

- | | |
|--|-------------------------------|
| | Teeninduspaviljon |
| | Infotahvliid |
| | Vetelpääste |
| | Toitlustuse võimalus |
| | Joogiveekraanid |
| | Piknikukohad |
| | Lõkkekohad |
| | Olevad kuivkäimlad |
| | Rajatavad kuivkäimlad |
| | Suuremad olmeprügikastid |
| | Sorteeritud jäätmete kogumine |
| | Riietuskabiinid |
| | Ujumisala |
| | Surfiala merreminek |
| | Spordiplatsid |
| | Telkimisala |
| | Laste mänguväljakud |

Kabli

supelrand

HÄÄDEMEESTE VALLA OSAÜLDPLANEERING

4

PÕHIJONNIS

1:1500

kootplaan.ee
ARHITEKTIBÜROO KOOT & KOOT

info@kootplaan.ee
tel-fax:+372 6700 190
Töö nr. H-125-05