


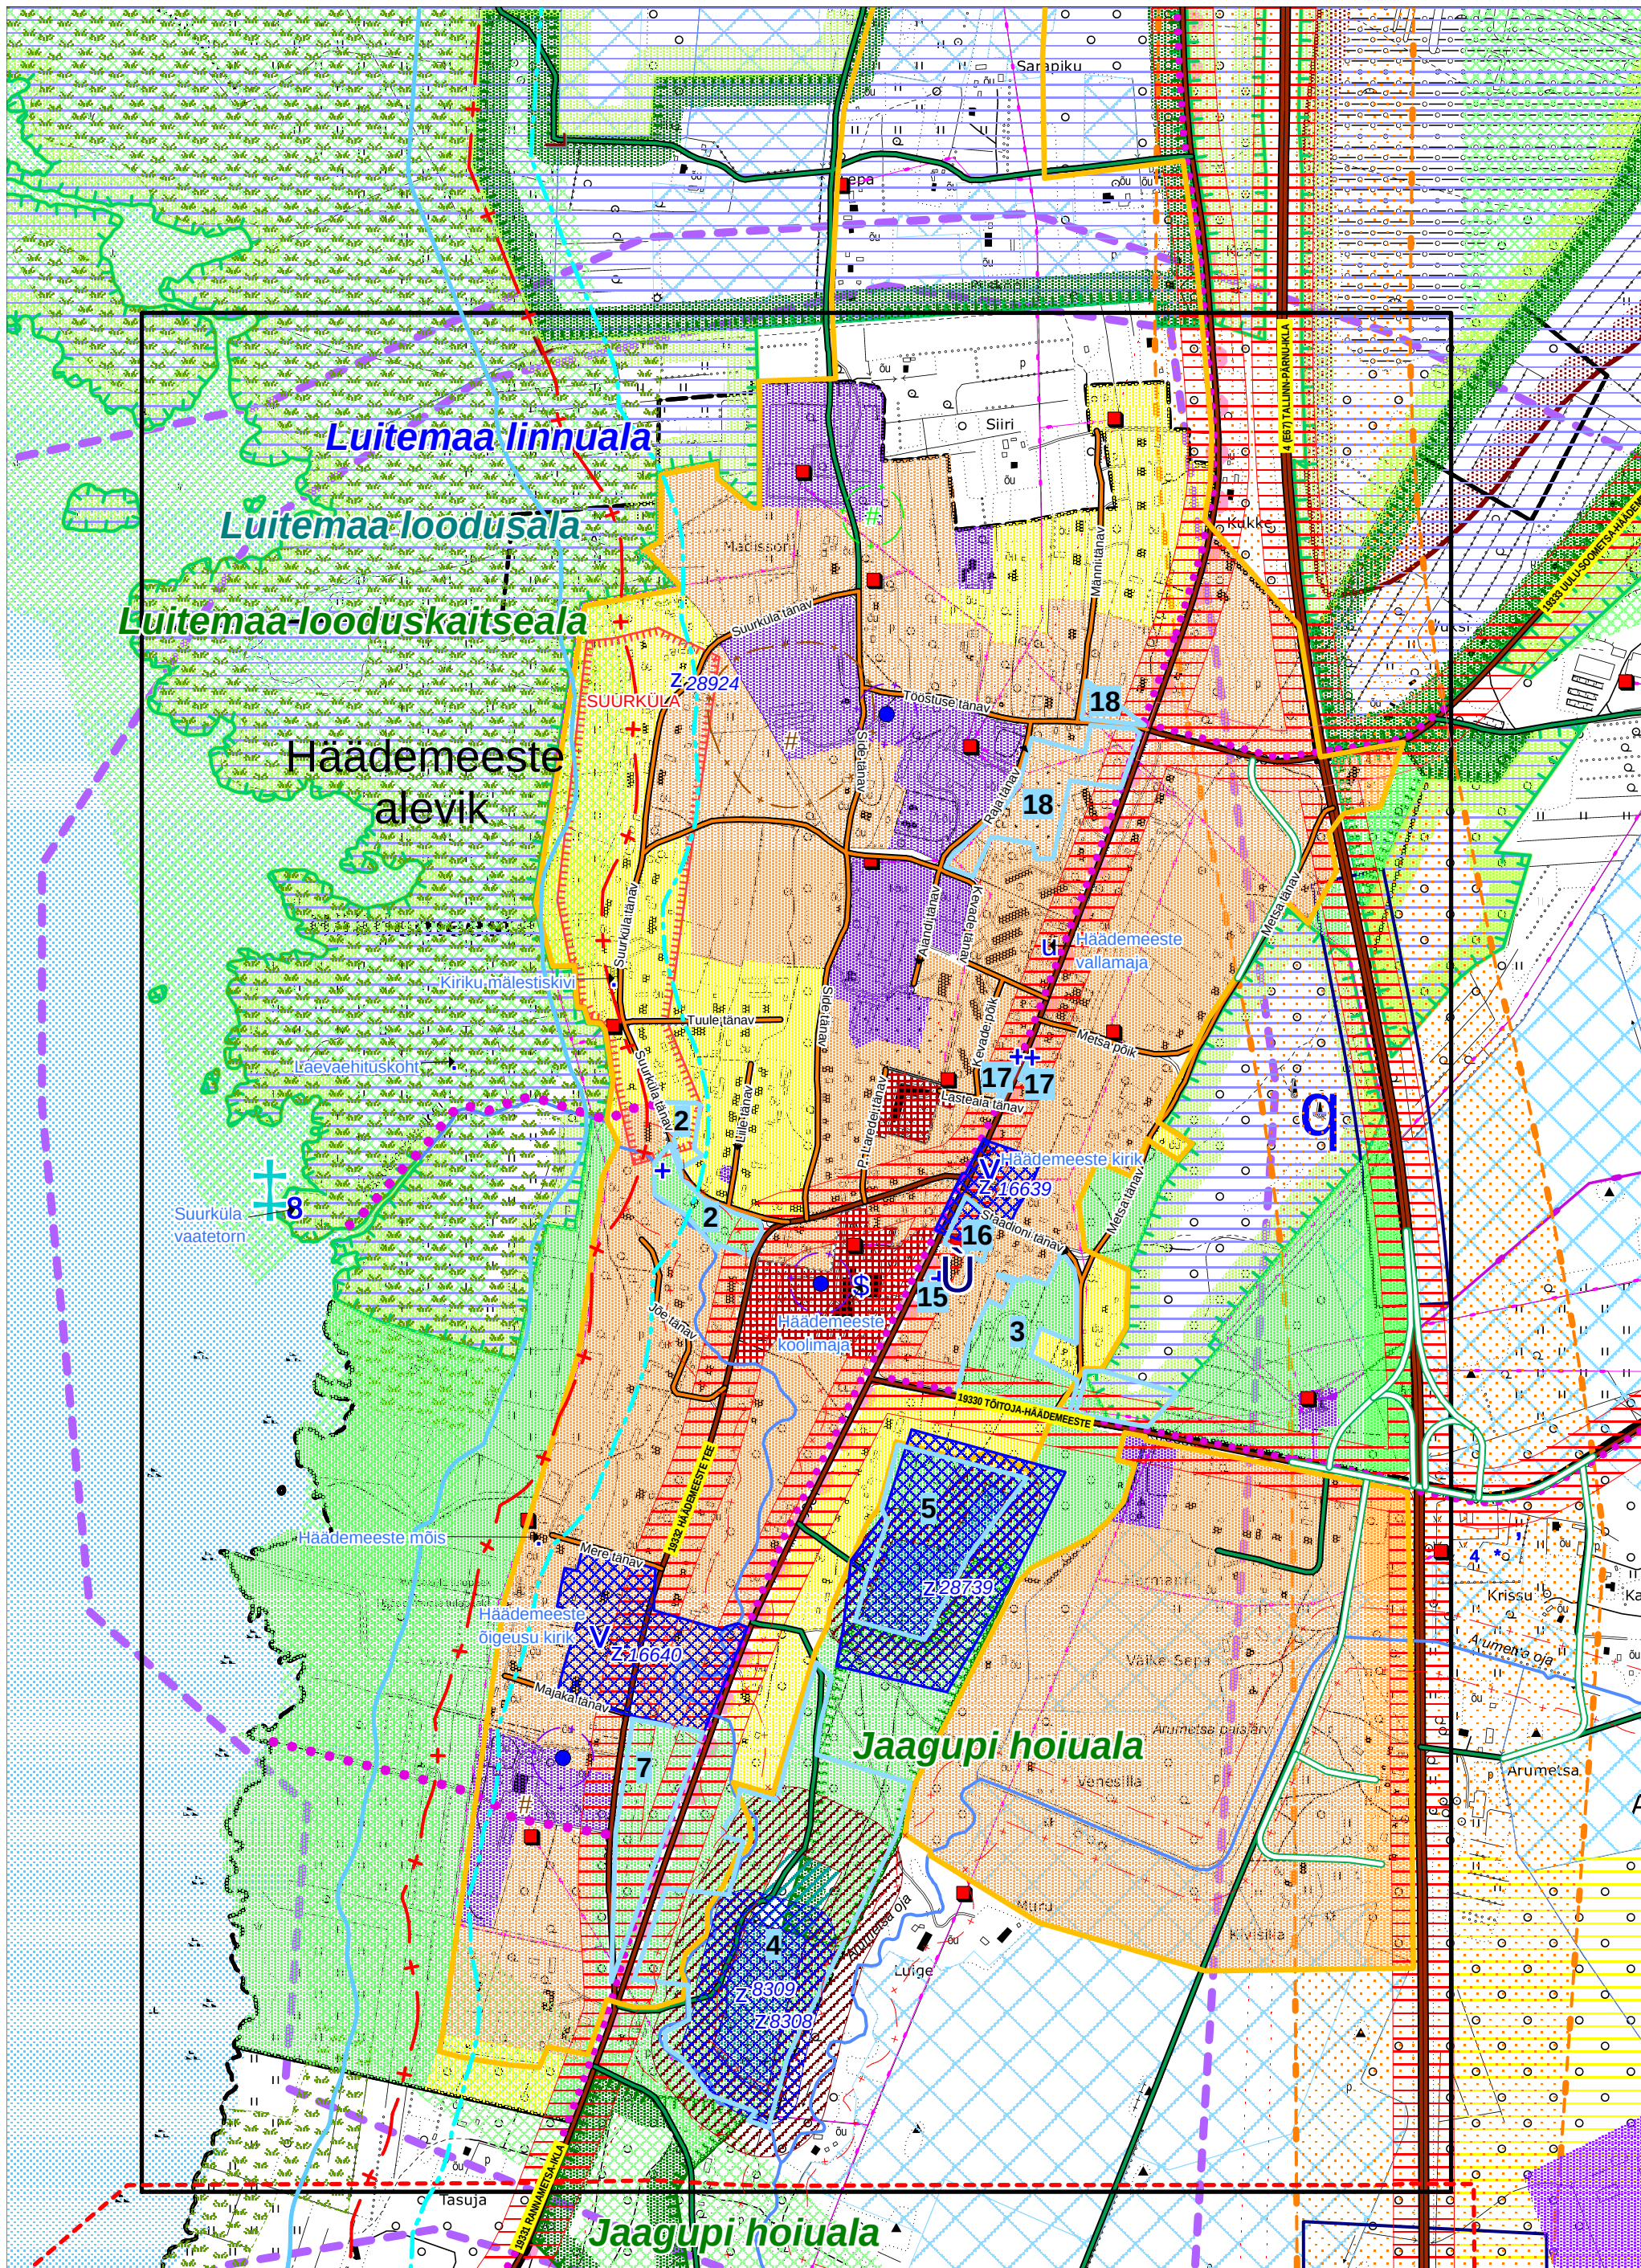

Kaardi koostas: Piret Põllendik
Kaardi väljatrüki kuupäev:
AS Entec Eesti
www.entec.ee

Väljavõte Häädemeeste valla üldplaneeringu kaardist.
Häädemeeste aleviku maakasutuse juhtotstarbed.
M 1:10 000