



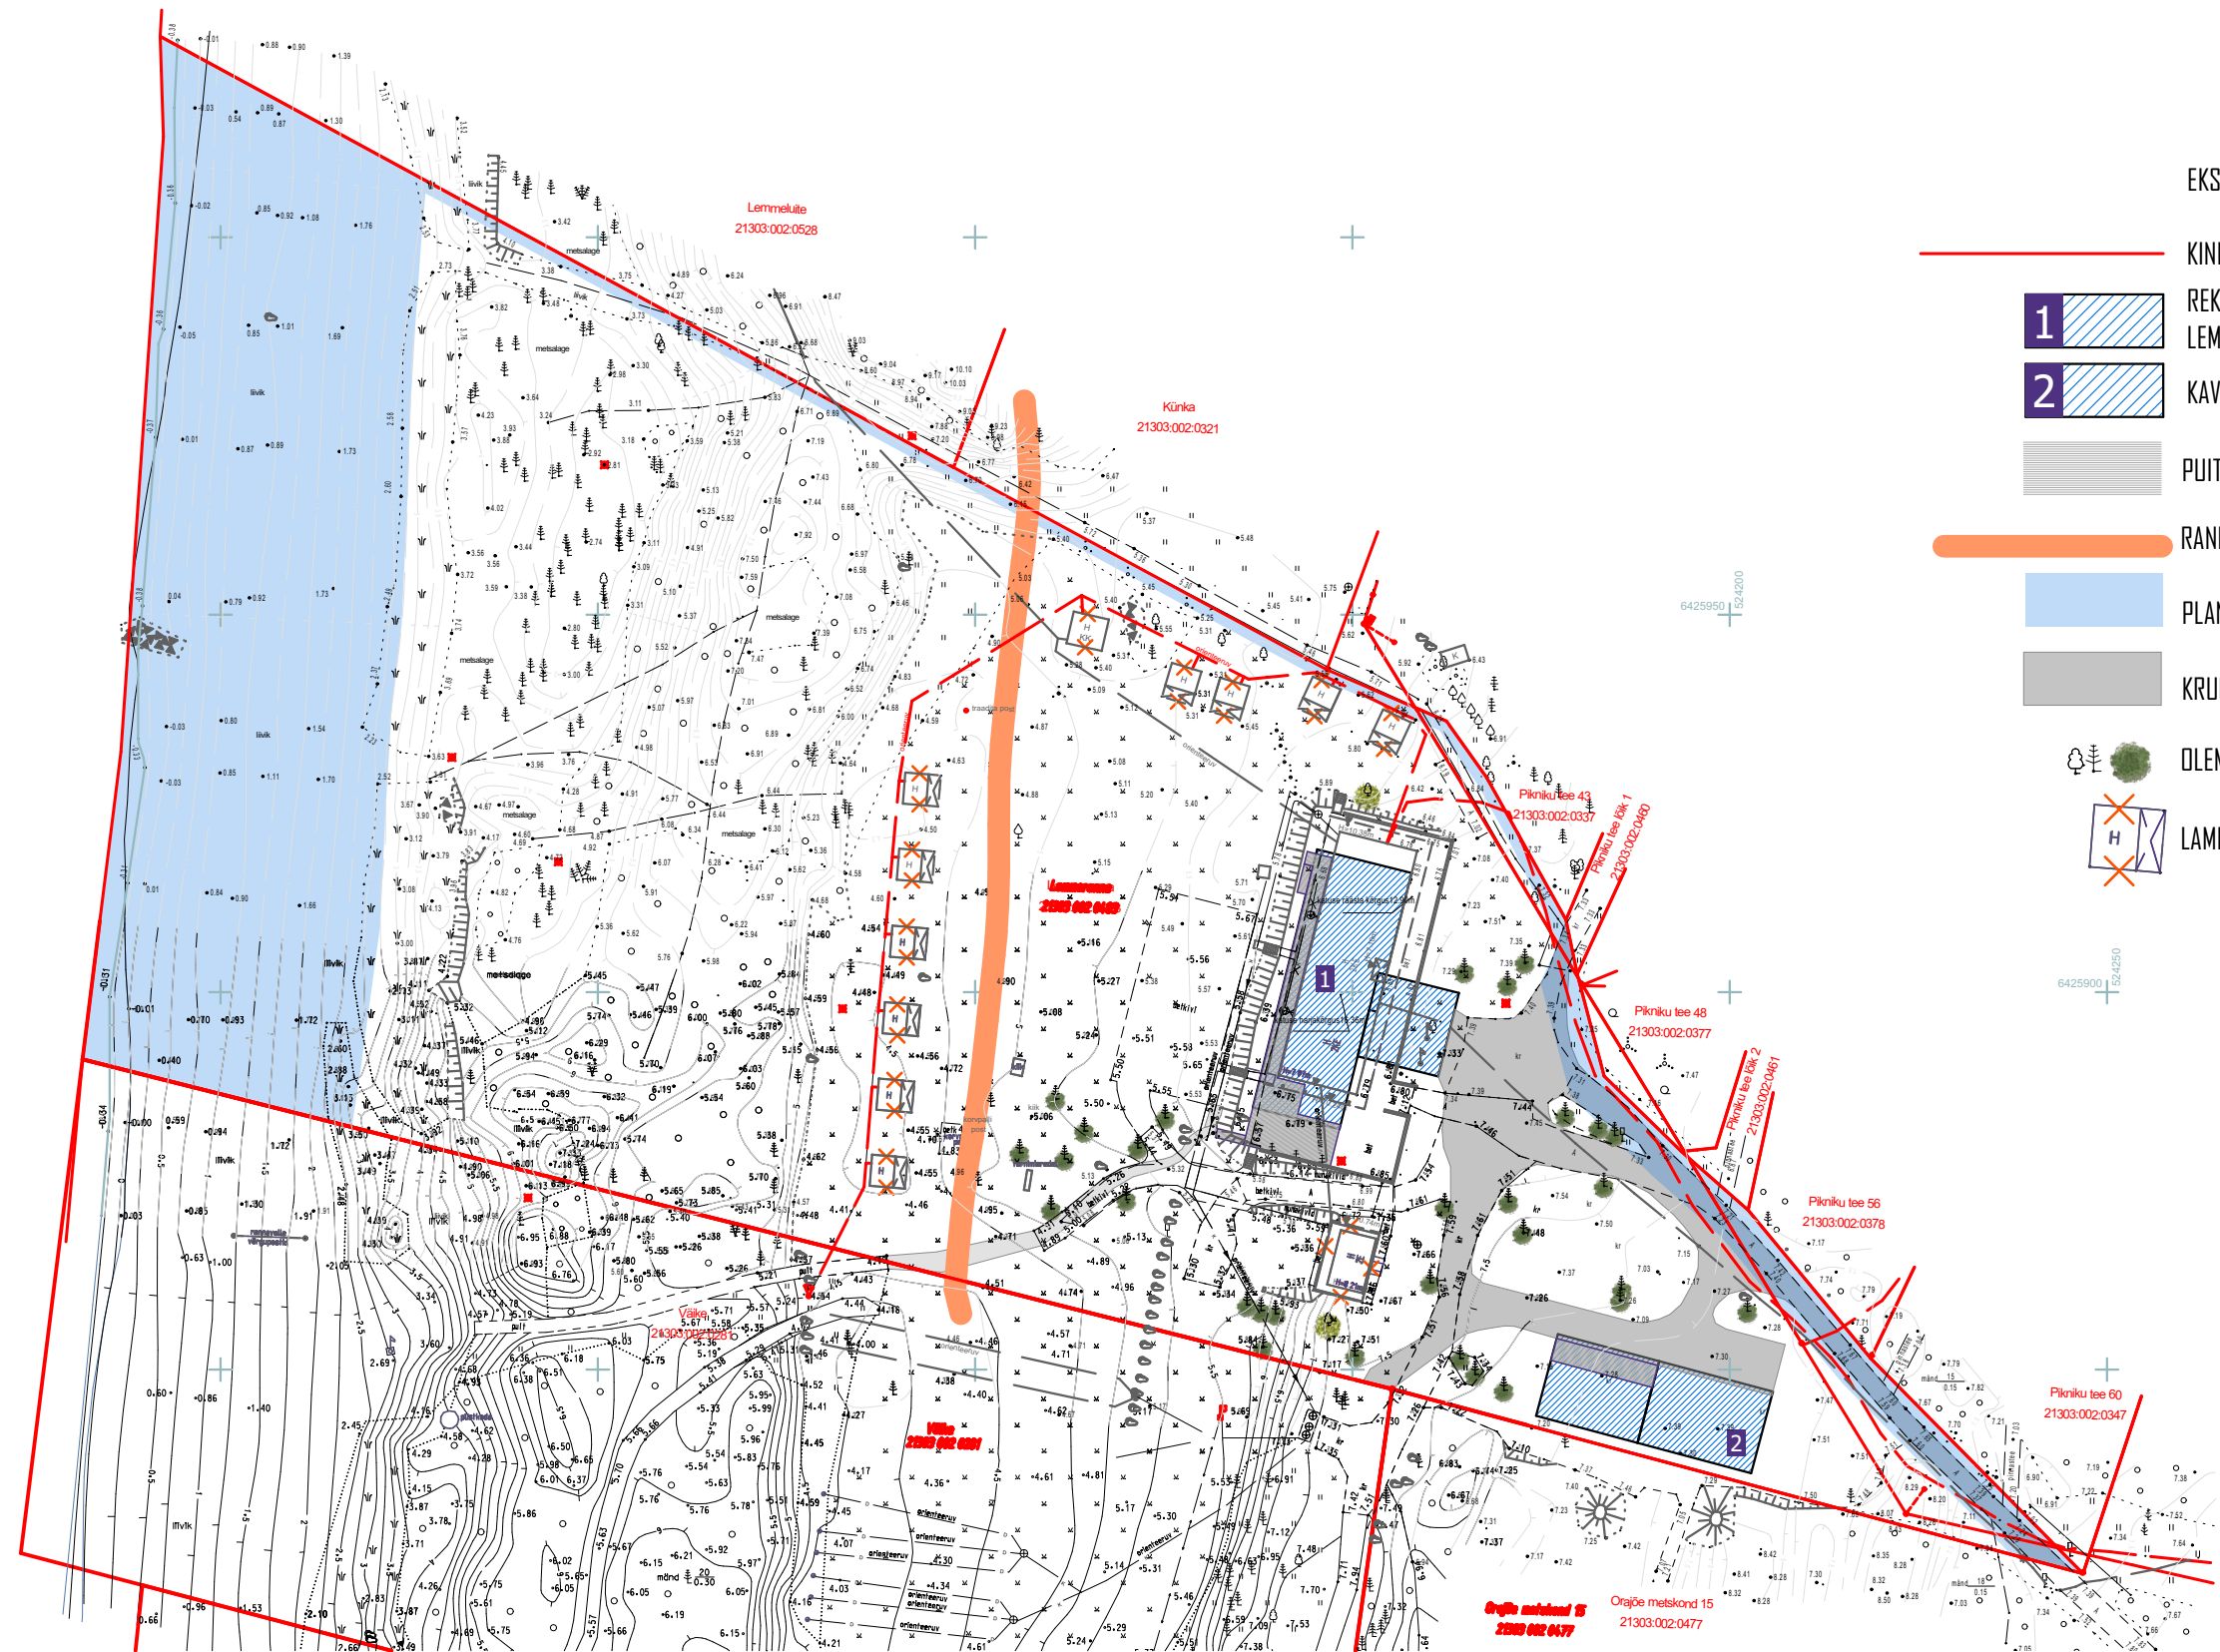

EKSPLIKATSIOON

- KINNISTU PIIRID
- 1 REKONSTRUEERITAV LEMMERANNA PUHKEMAJA
- 2 KAVANDATAV ABIHOONE
- PUITLAUDISEGA TERASS
- RANNA EHITUSKEELUVÖÖND
- PLANEERITUD SERVITUUT
- KRUUSAKATTEGA TEED-PLATSID
- OLEMASOLEVAD SÄILITATAVAD PUUD
- LAMMUTATAVAD EHITISED

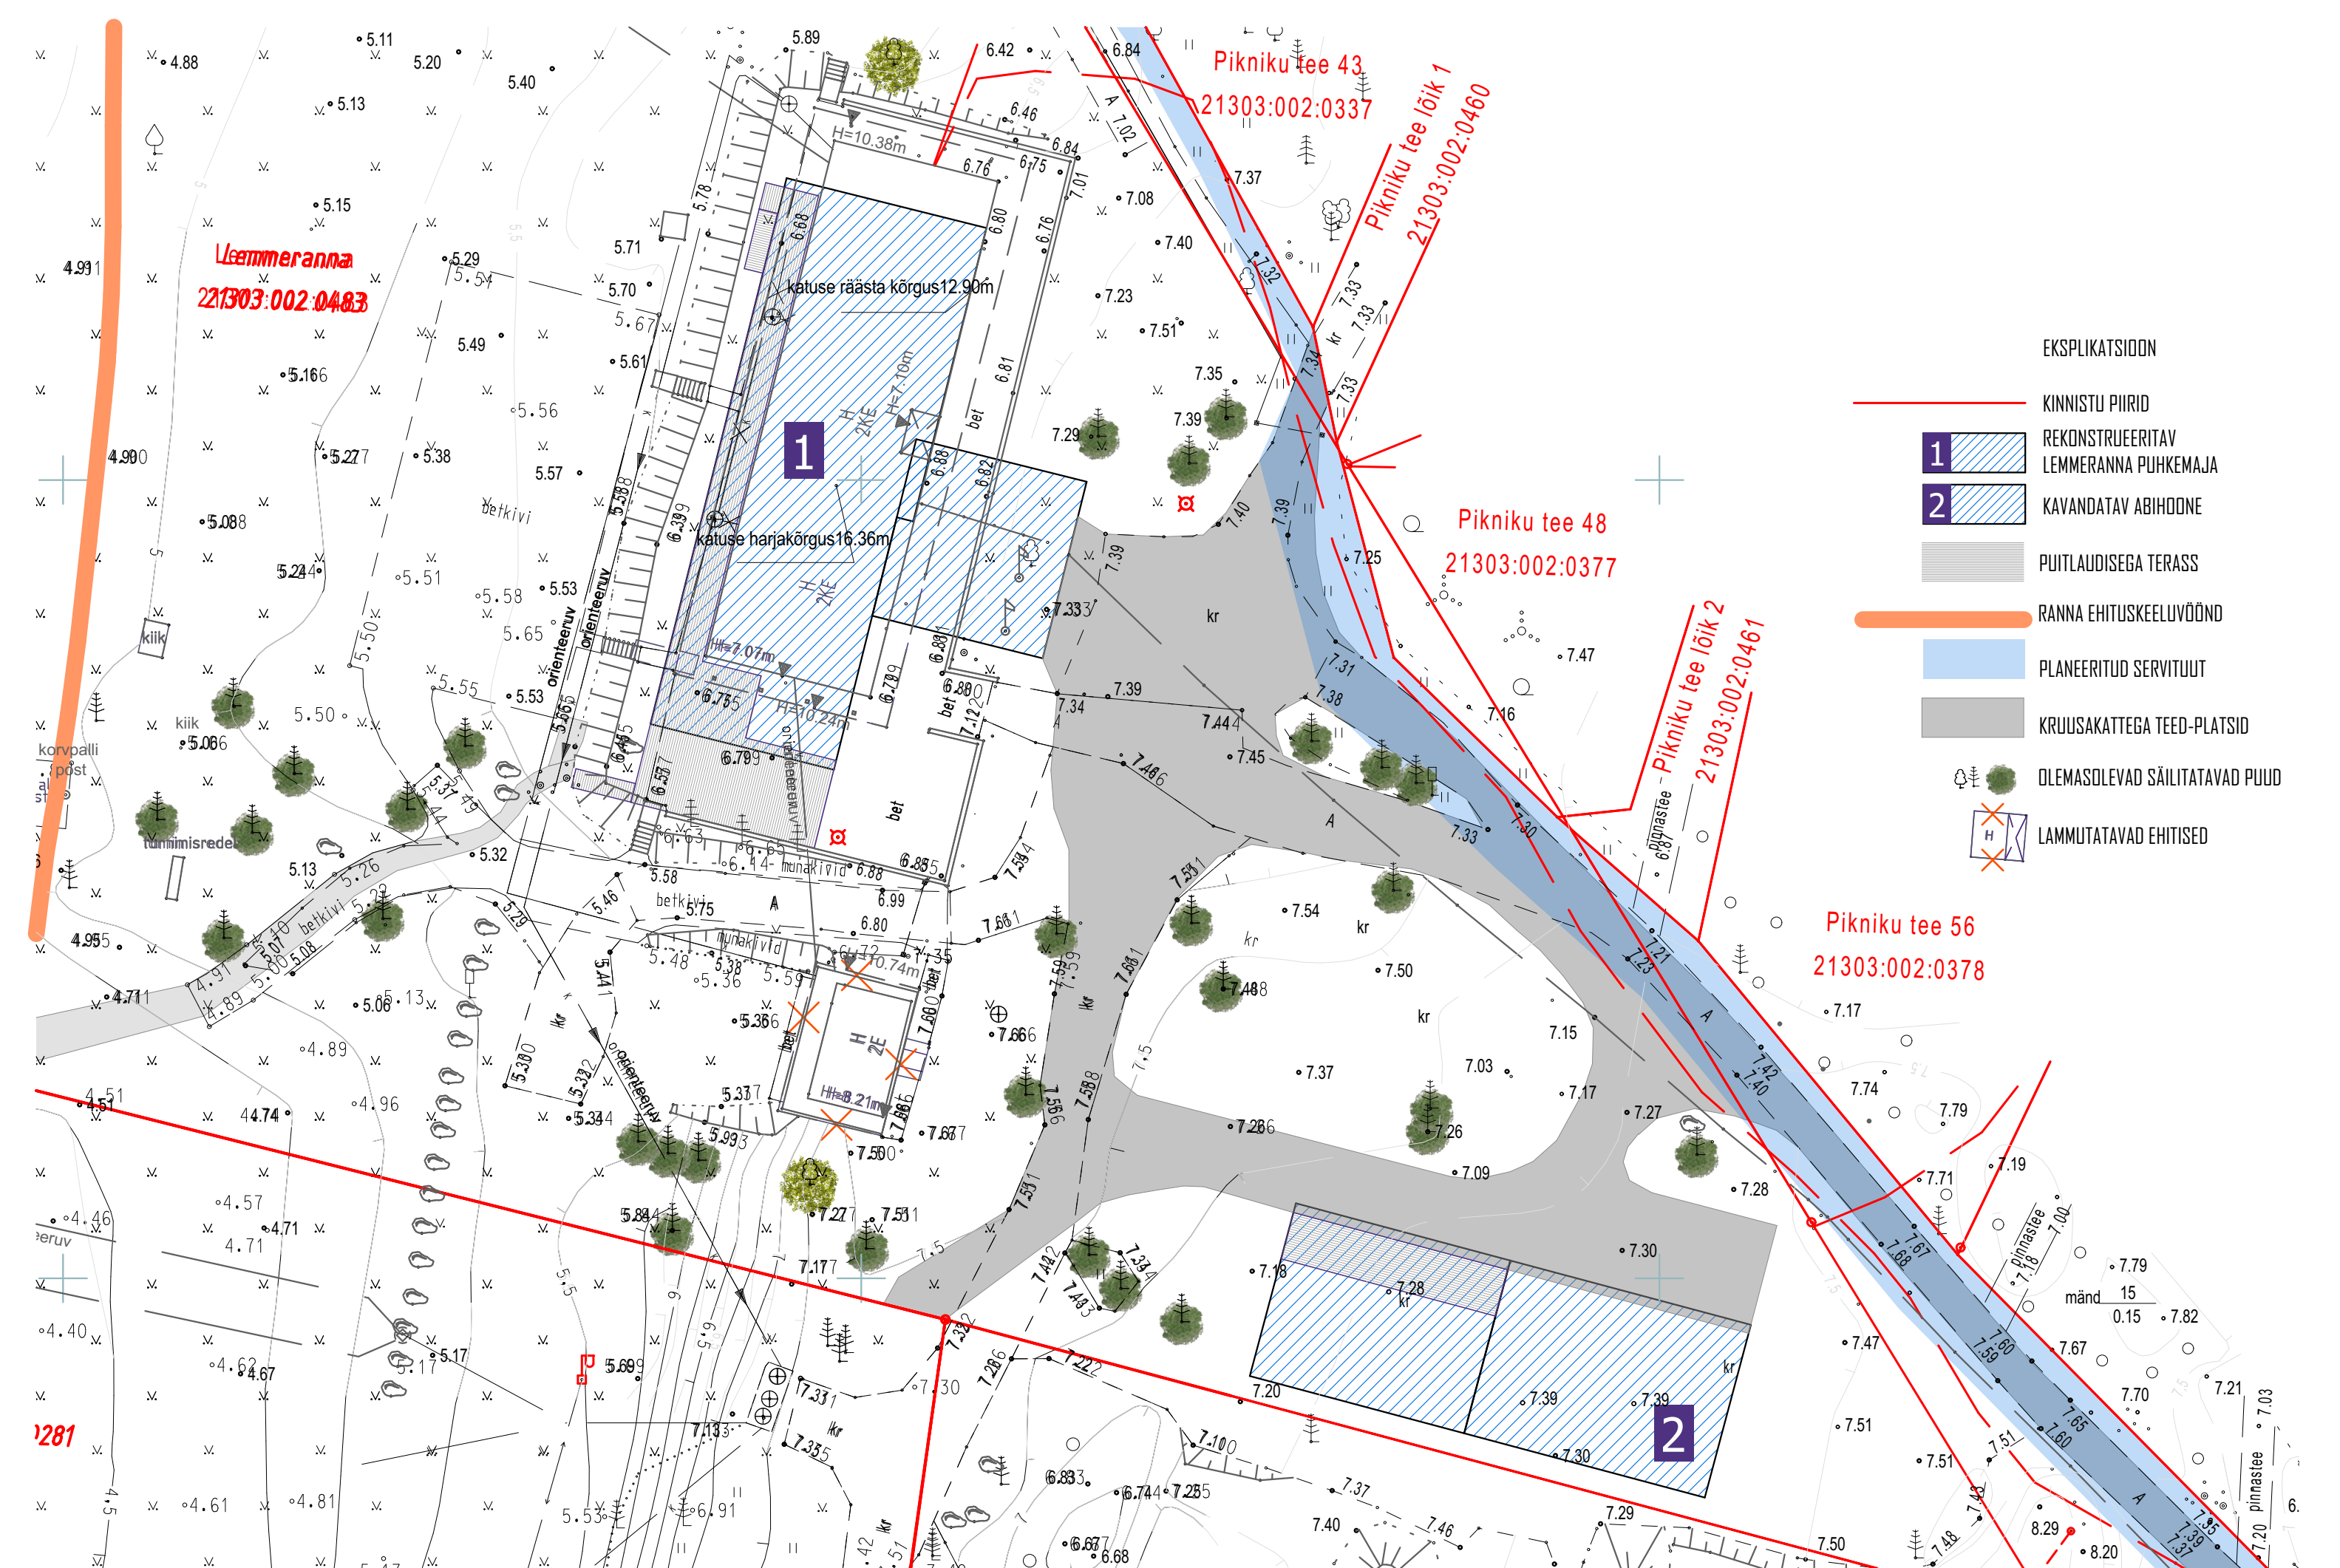

LEMMERANNA PUHKEMAJA

ESKIIS

U-DISAIN

ASENDIPLAAN (FRAGMENT)

M 1:350

17.11.2015



LEMMERANNA PUHKEMAJA


ESKIIS


U-DISAIN

ESIMENE KORRUS

M 1:125

17.11.2015

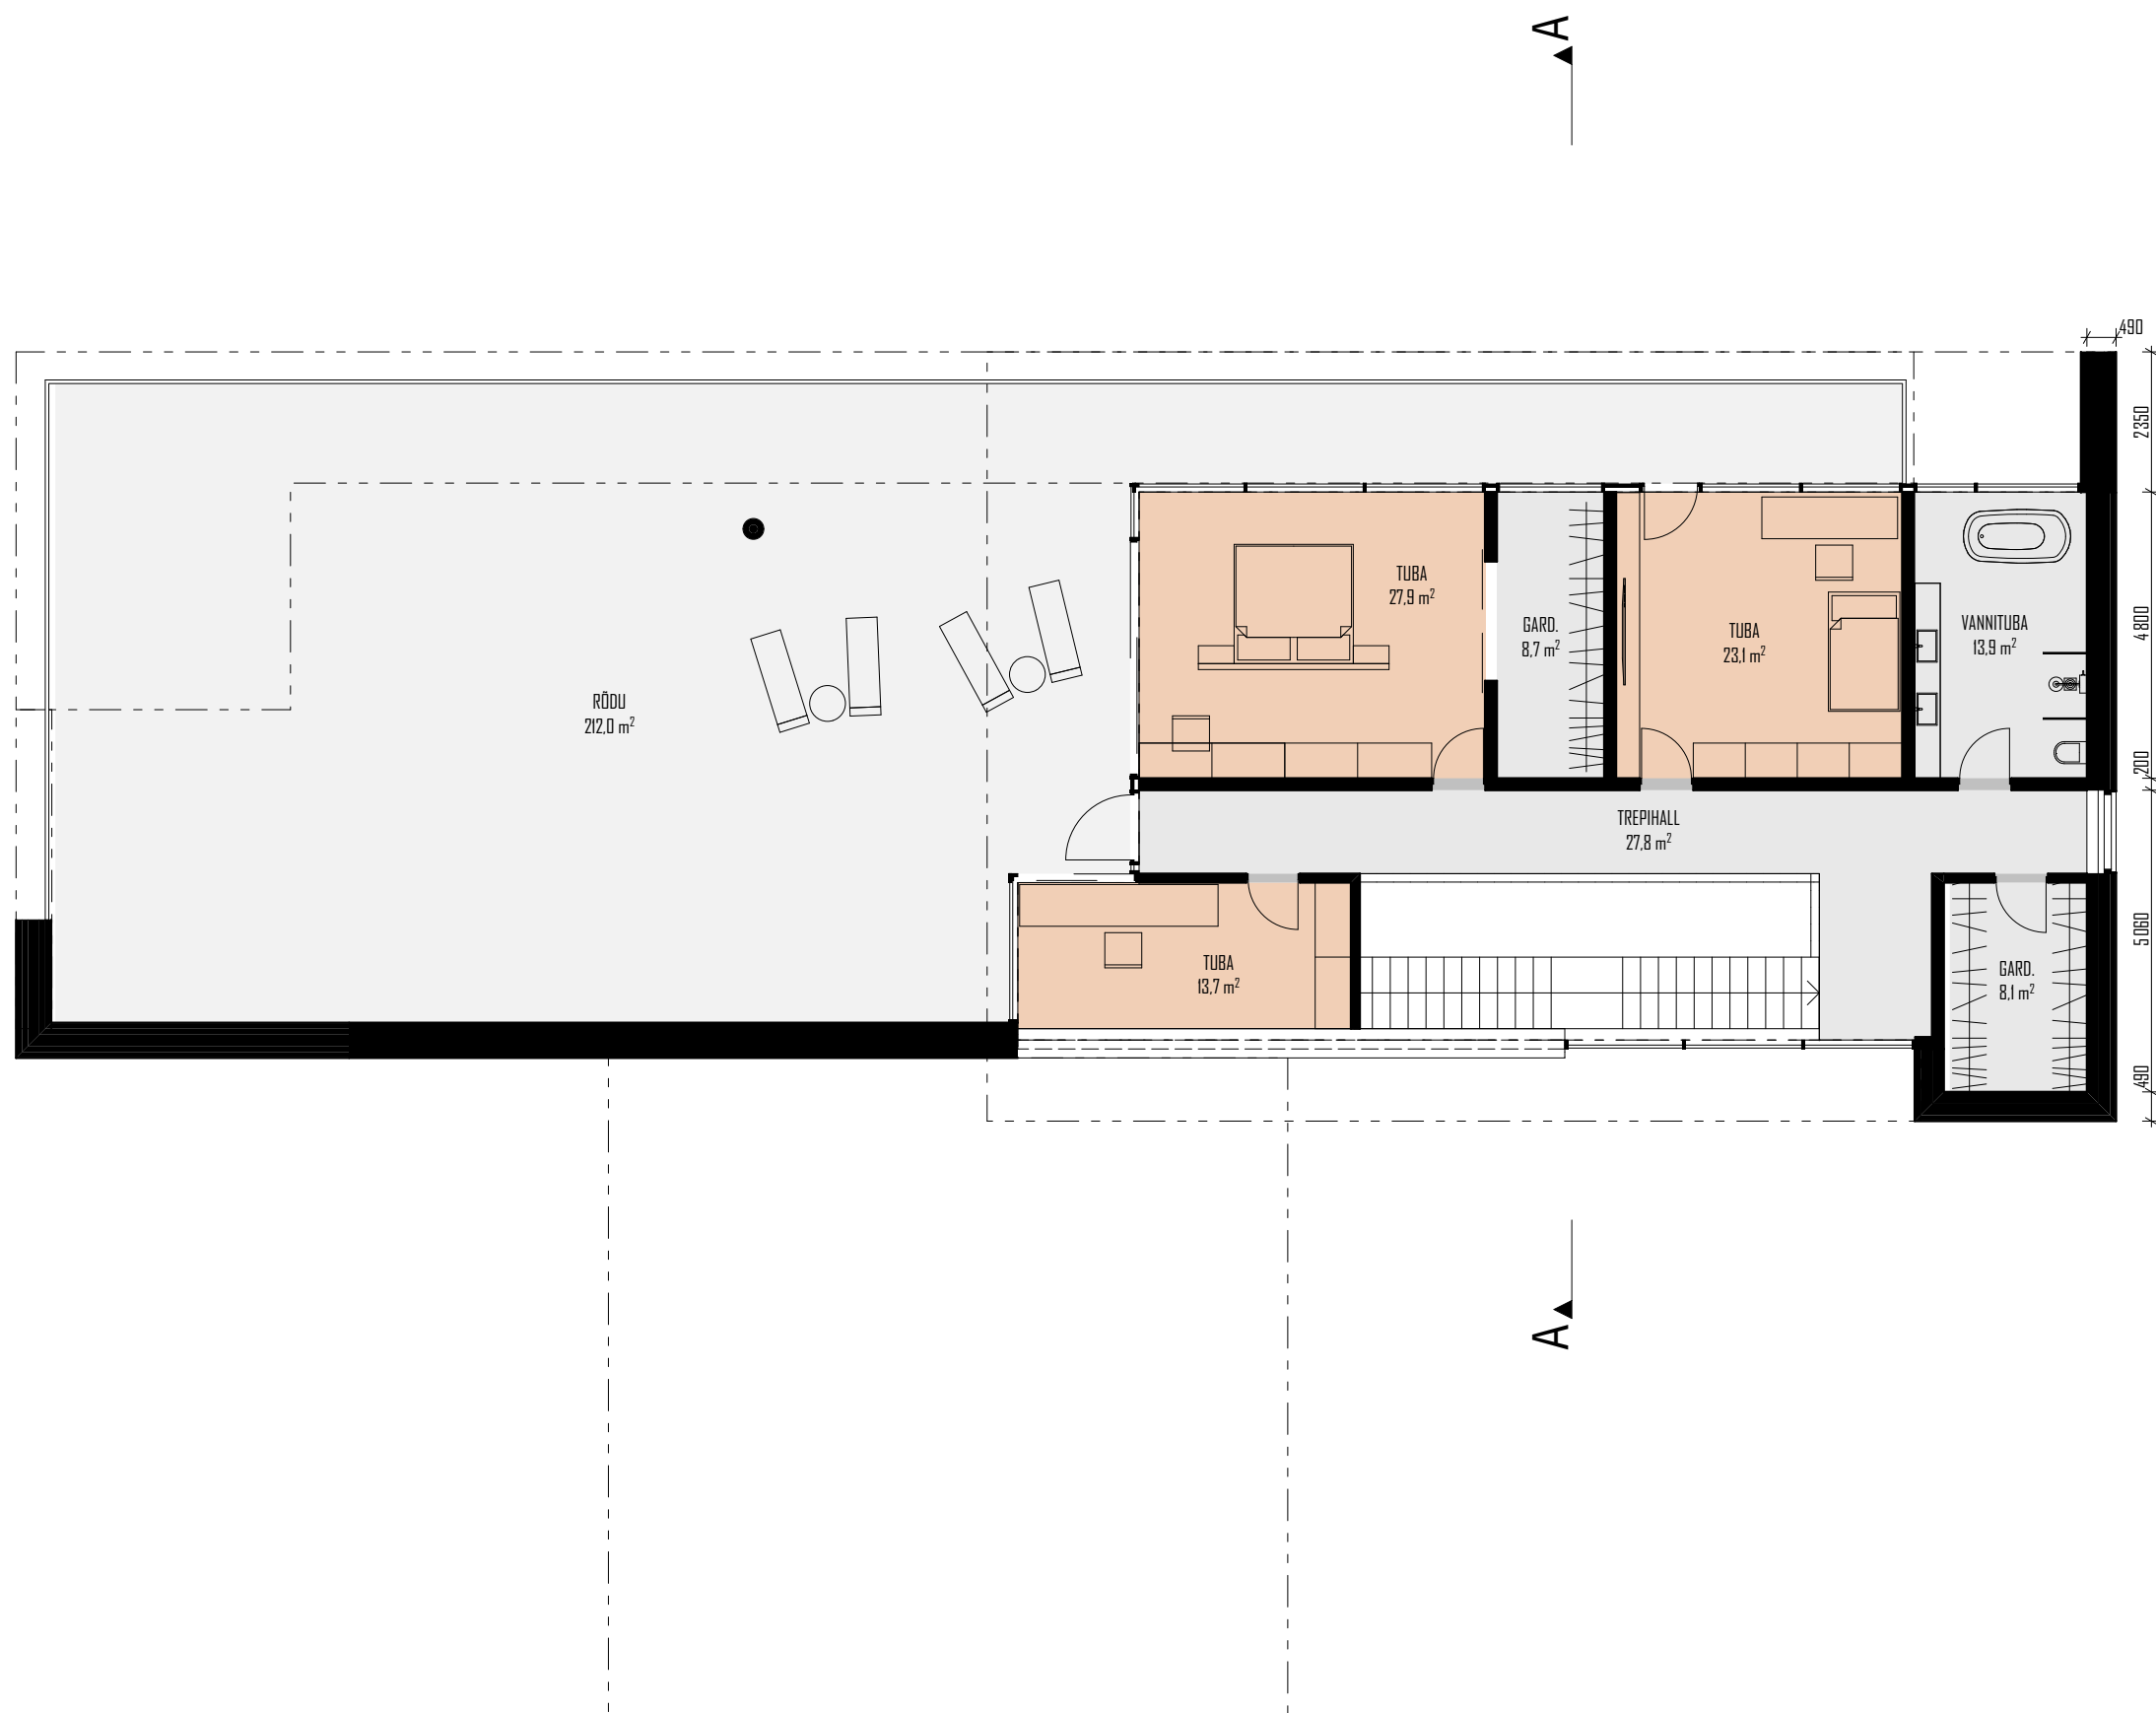

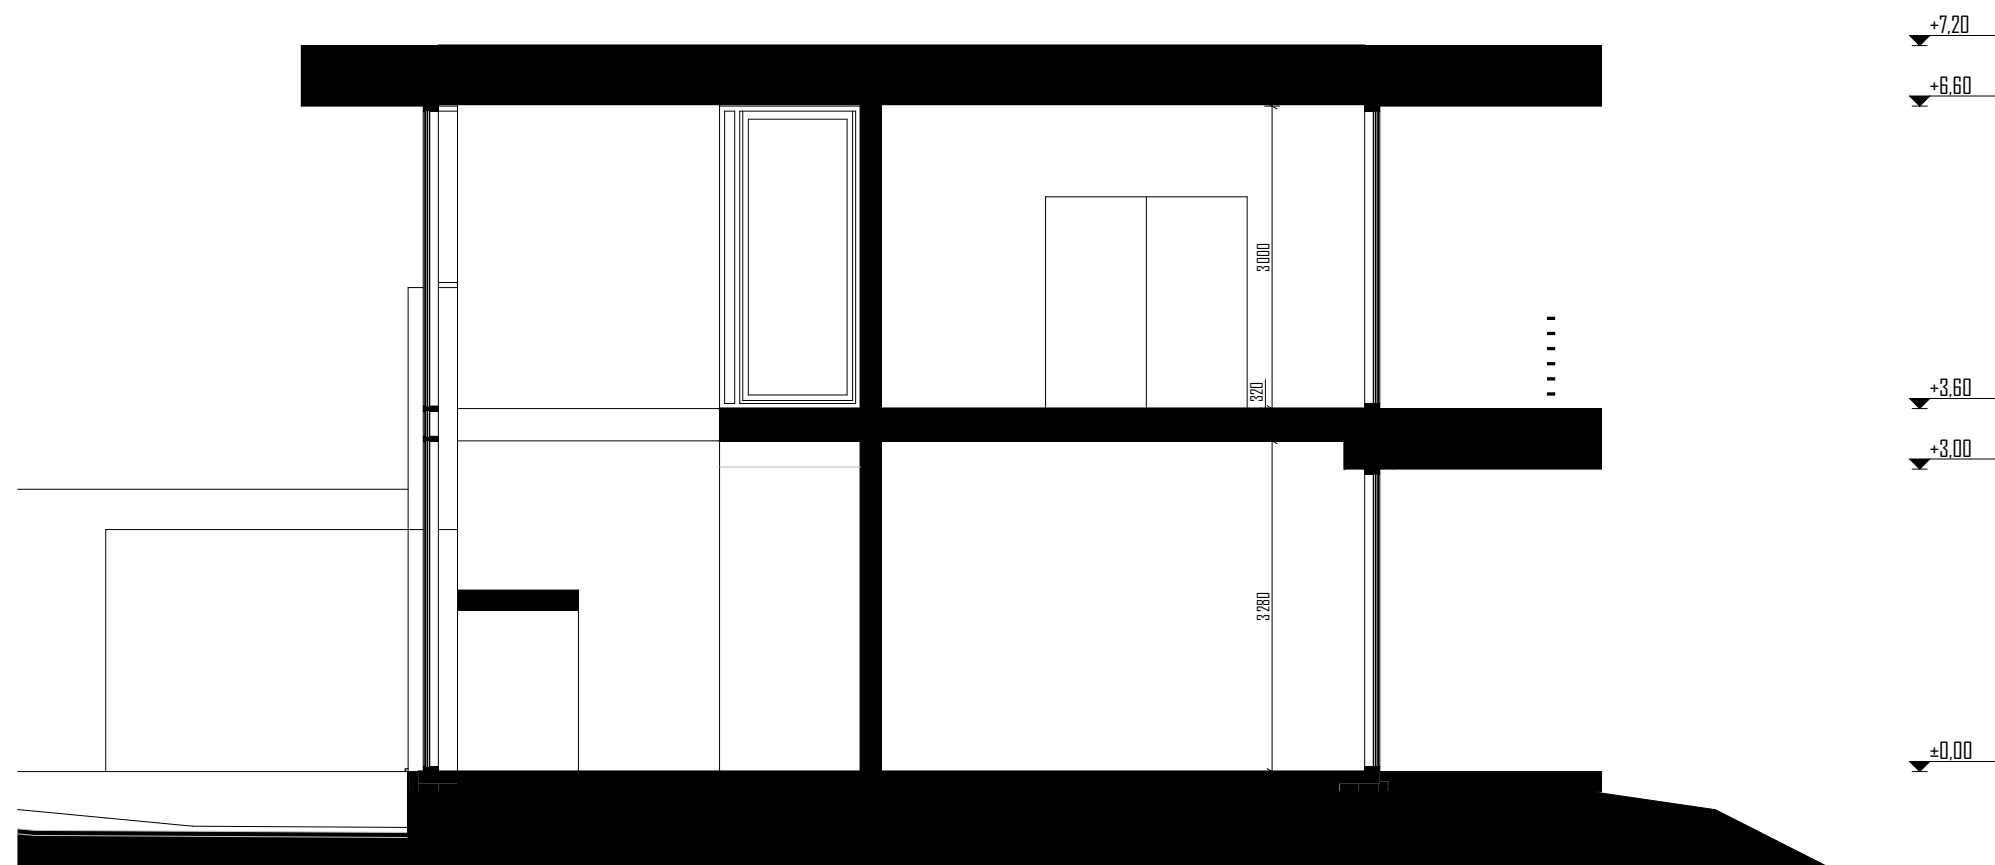




LEMMERANNA PUHKEMAJA

ESKIIS

U-DISAIN

VAATED MERELT /MAA POOLT

17.11.2015

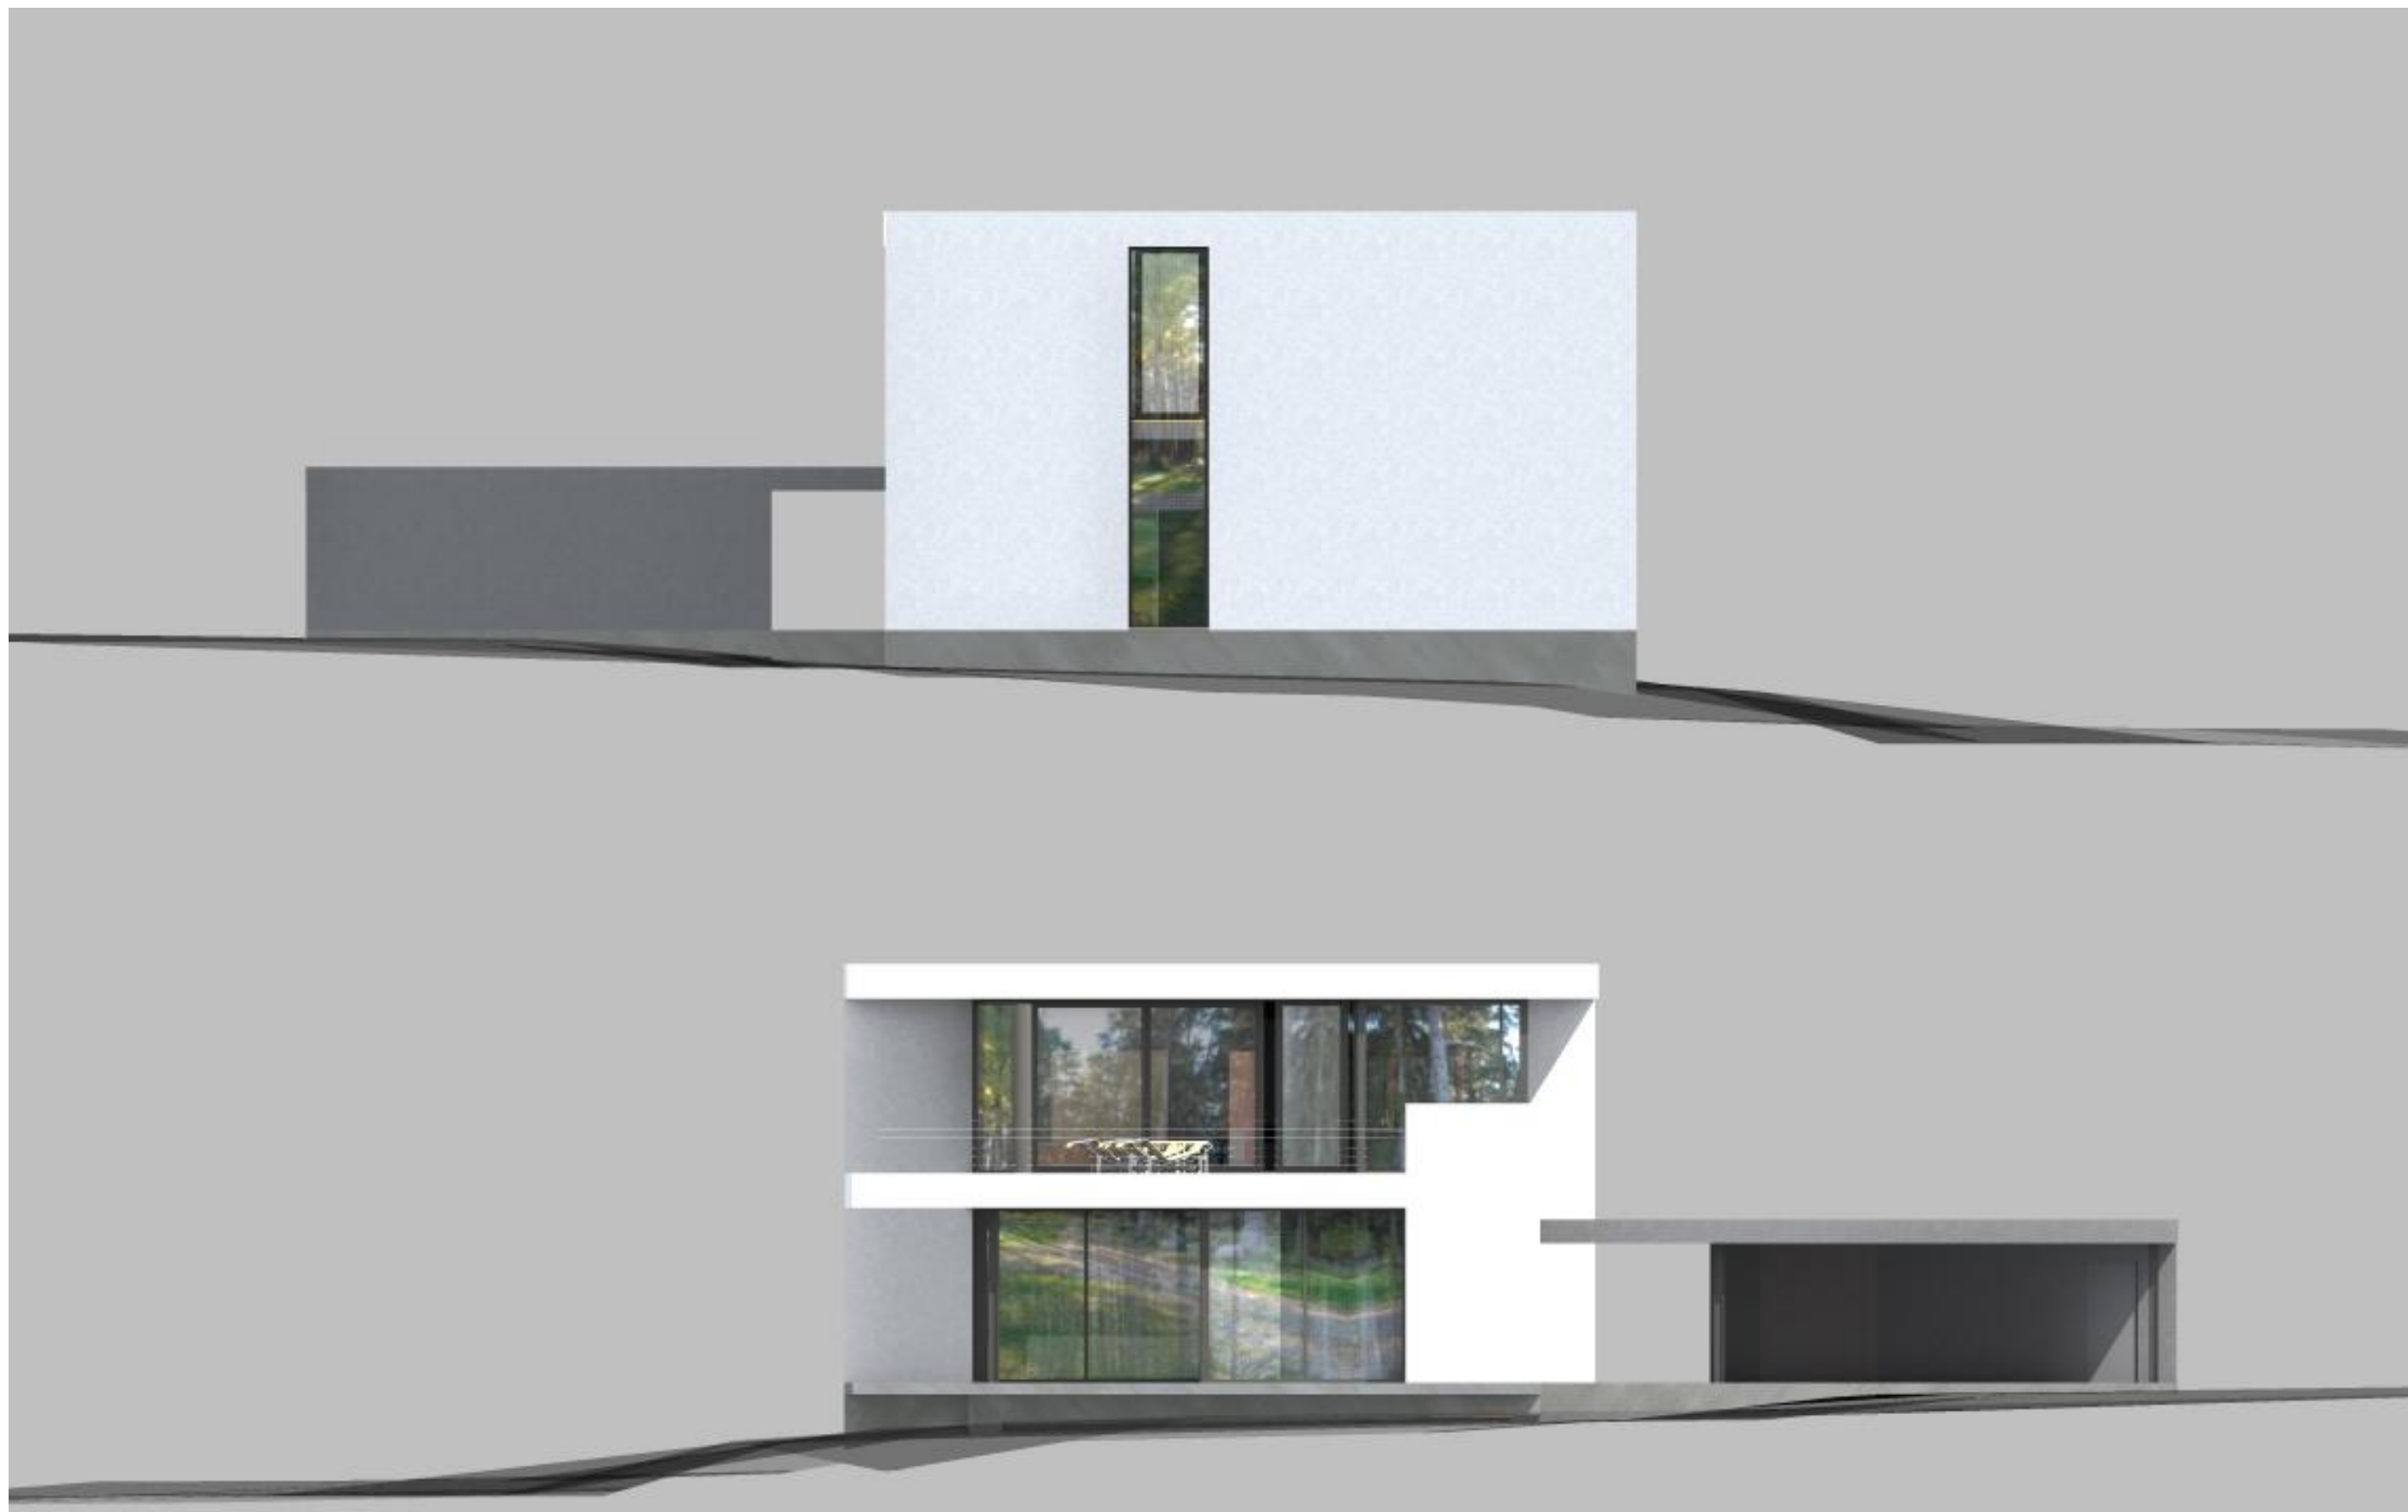


LEMMERANNA PUHKEMAJA




ESKIIS

U-DISAIN

VAATED PÕHJAST/LÕUNAST

17.11.2015

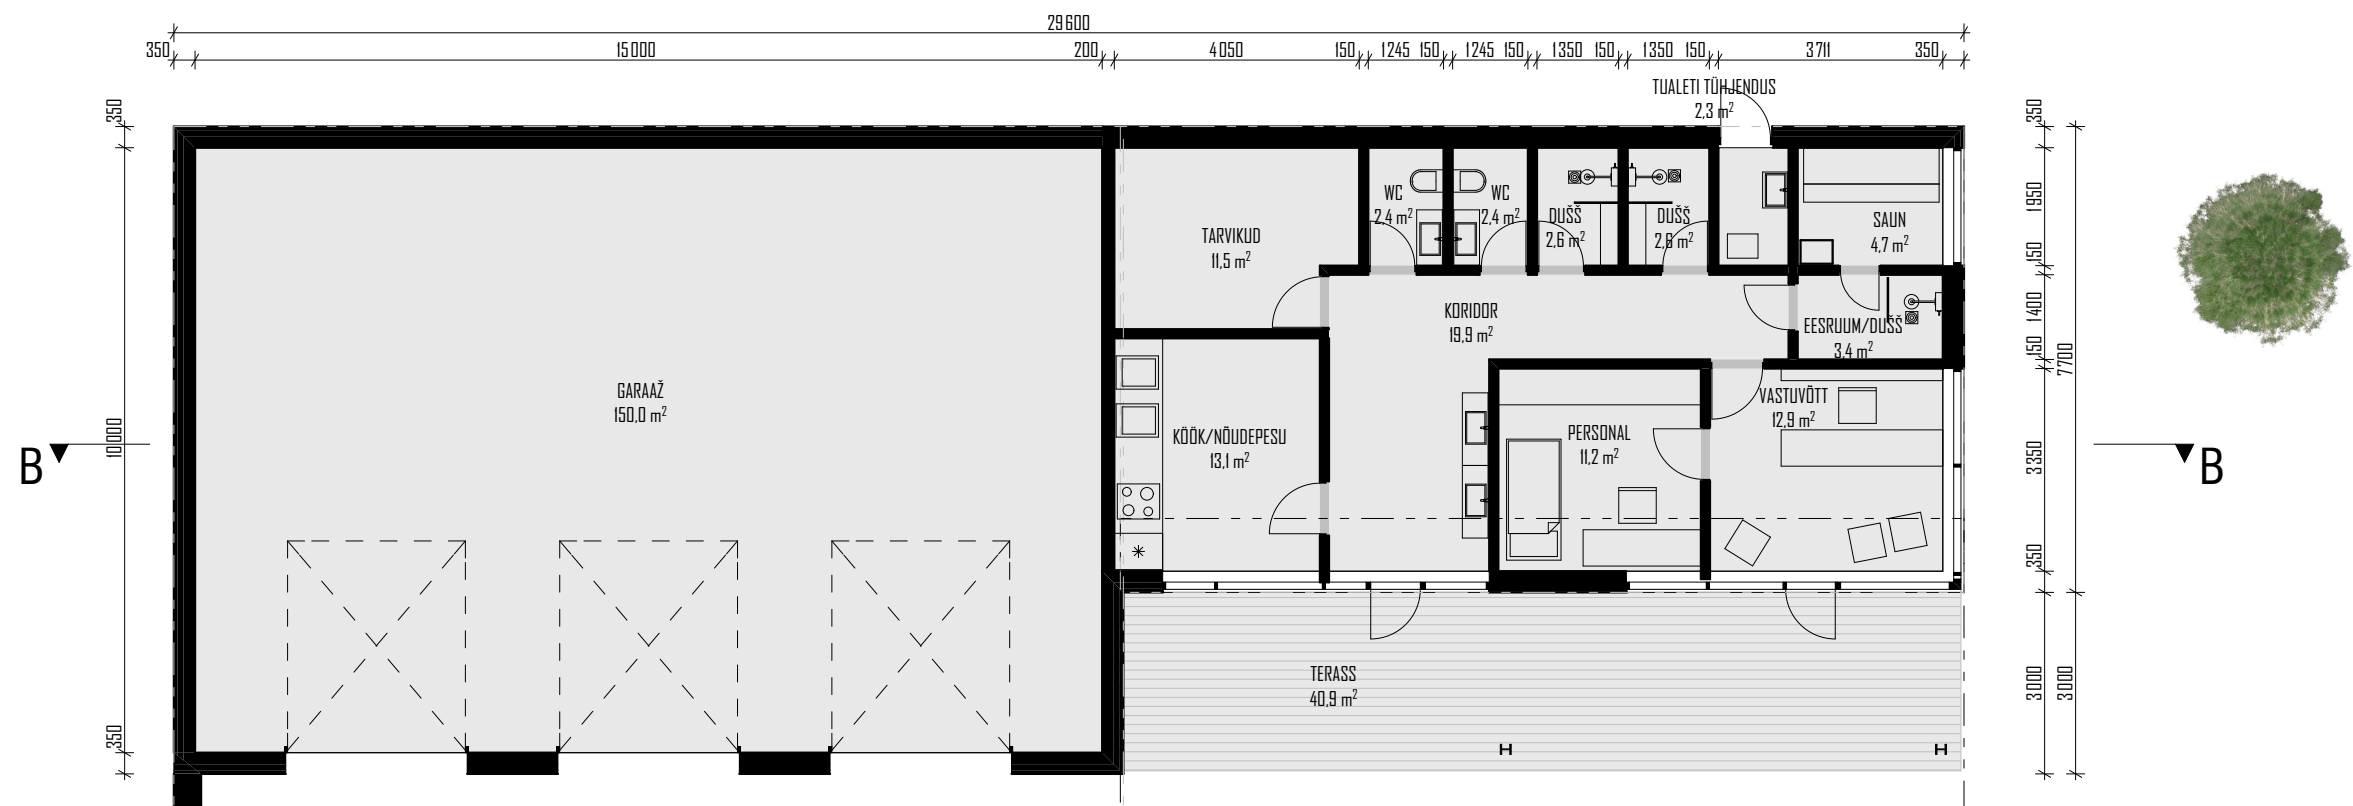

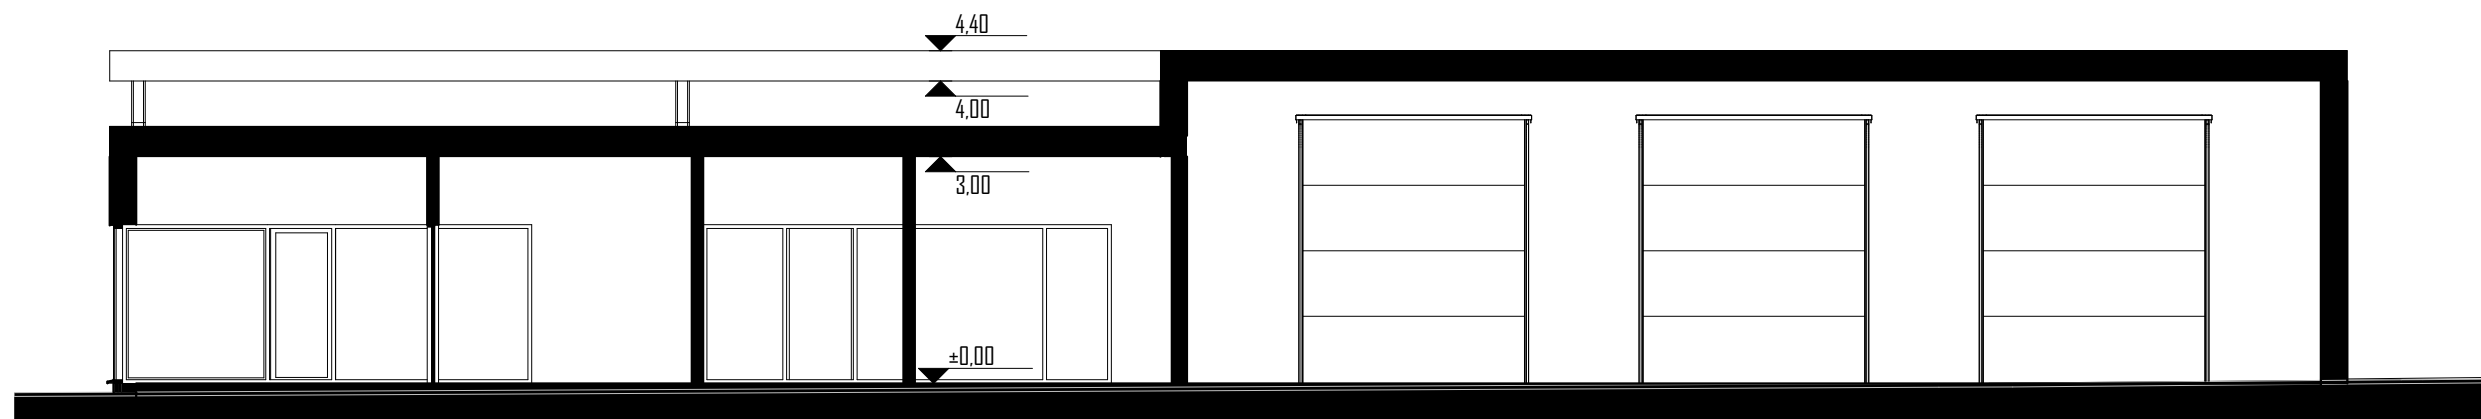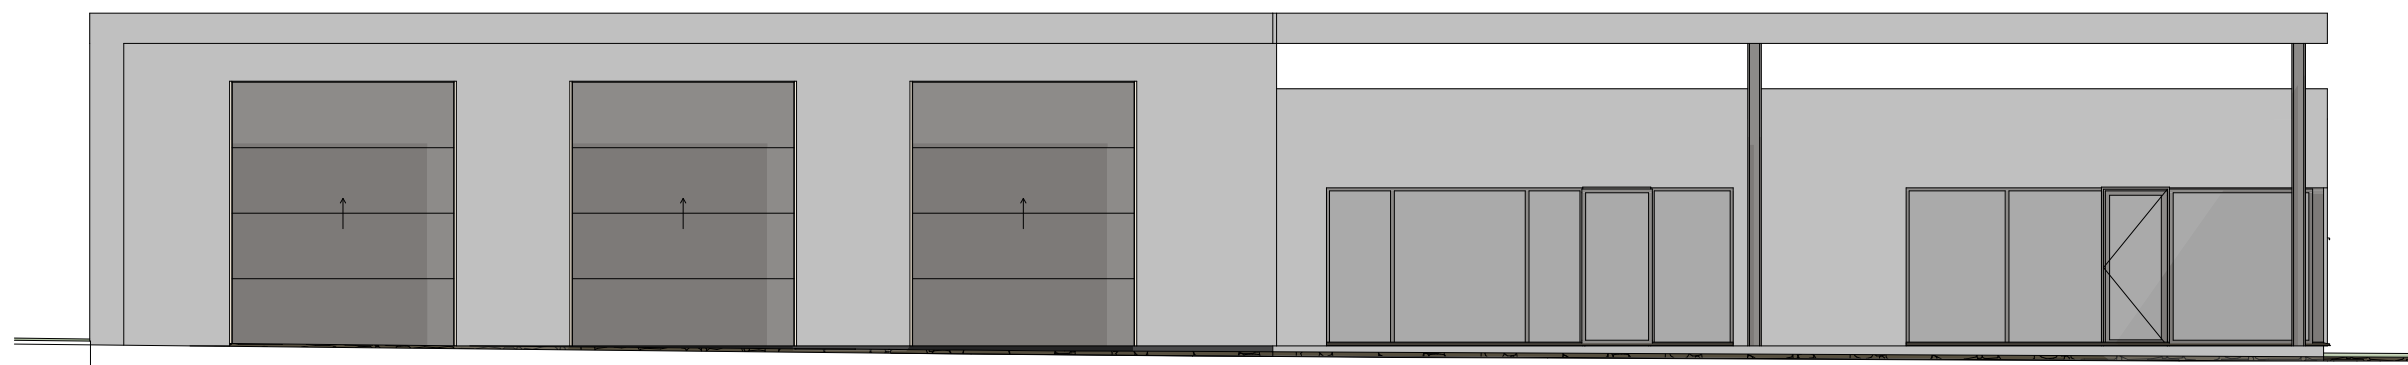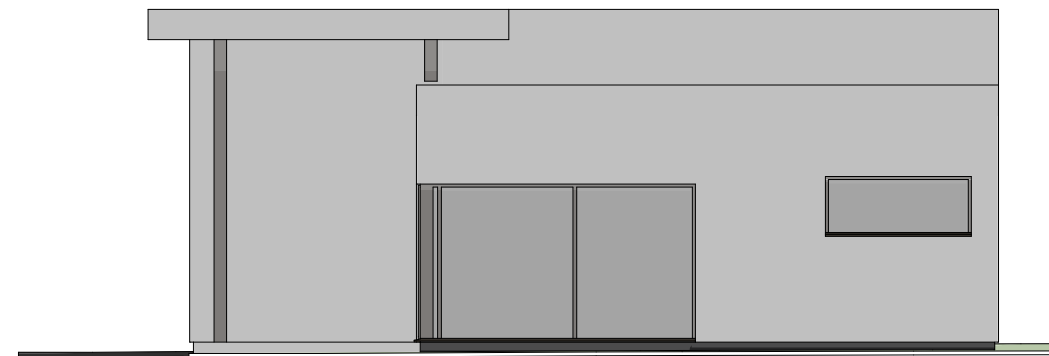



LEMMERANNA PUHKEMAJA

ESKIIS FOTOMONTAAZ

U-DISAIN

VAADE 1 17.11.2015



LEMMERANNA PUHKEMAJA

ESKIIS FOTOMONTAAZ

U-DISAIN

VAADE 2 17.11.2015



LEMMERANNA PUHKEMAJA

ESKIIS FOTOMONTAAZ

U-DISAIN

VAADE 3 17.11.2015



LEMMERANNA PUHKEMAJA

ESKIIS FOTOMONTAAZ

U-DISAIN

VAADE 4 17.11.2015





LEMMERANNA PUHKEMAJA

ESKIIS FOTOMONTAAZ

U-DISAIN

VAADE 6 17.11.2015





LEMMERANNA PUHKEMAJA

ESKIIS FOTOMONTAAZ

U-DISAIN

VAADE 8 17.11.2015

LEMMERANNA PUHKEMAJA
TEHNILISED NÄITAJAD:

HOONEALUNE PIND:	558	M2
BRUTOPIND	$344+170=514$	M2
NETOPIND:	423	M2
MAHT:	1895	M3

ABIHOONE

HOONEALUNE PIND:	333	M2
BRUTOPIND	275	M2
NETOPIND:	239	M2
MAHT:	1130	M3