




tuletõrje veevõtumahuti
tarvitatava vee hulk 30m³

puurkaev
/sanitaarkaitsetsoon r=10m/

ehituskeeluvöönd

elektriliini
kaitseala

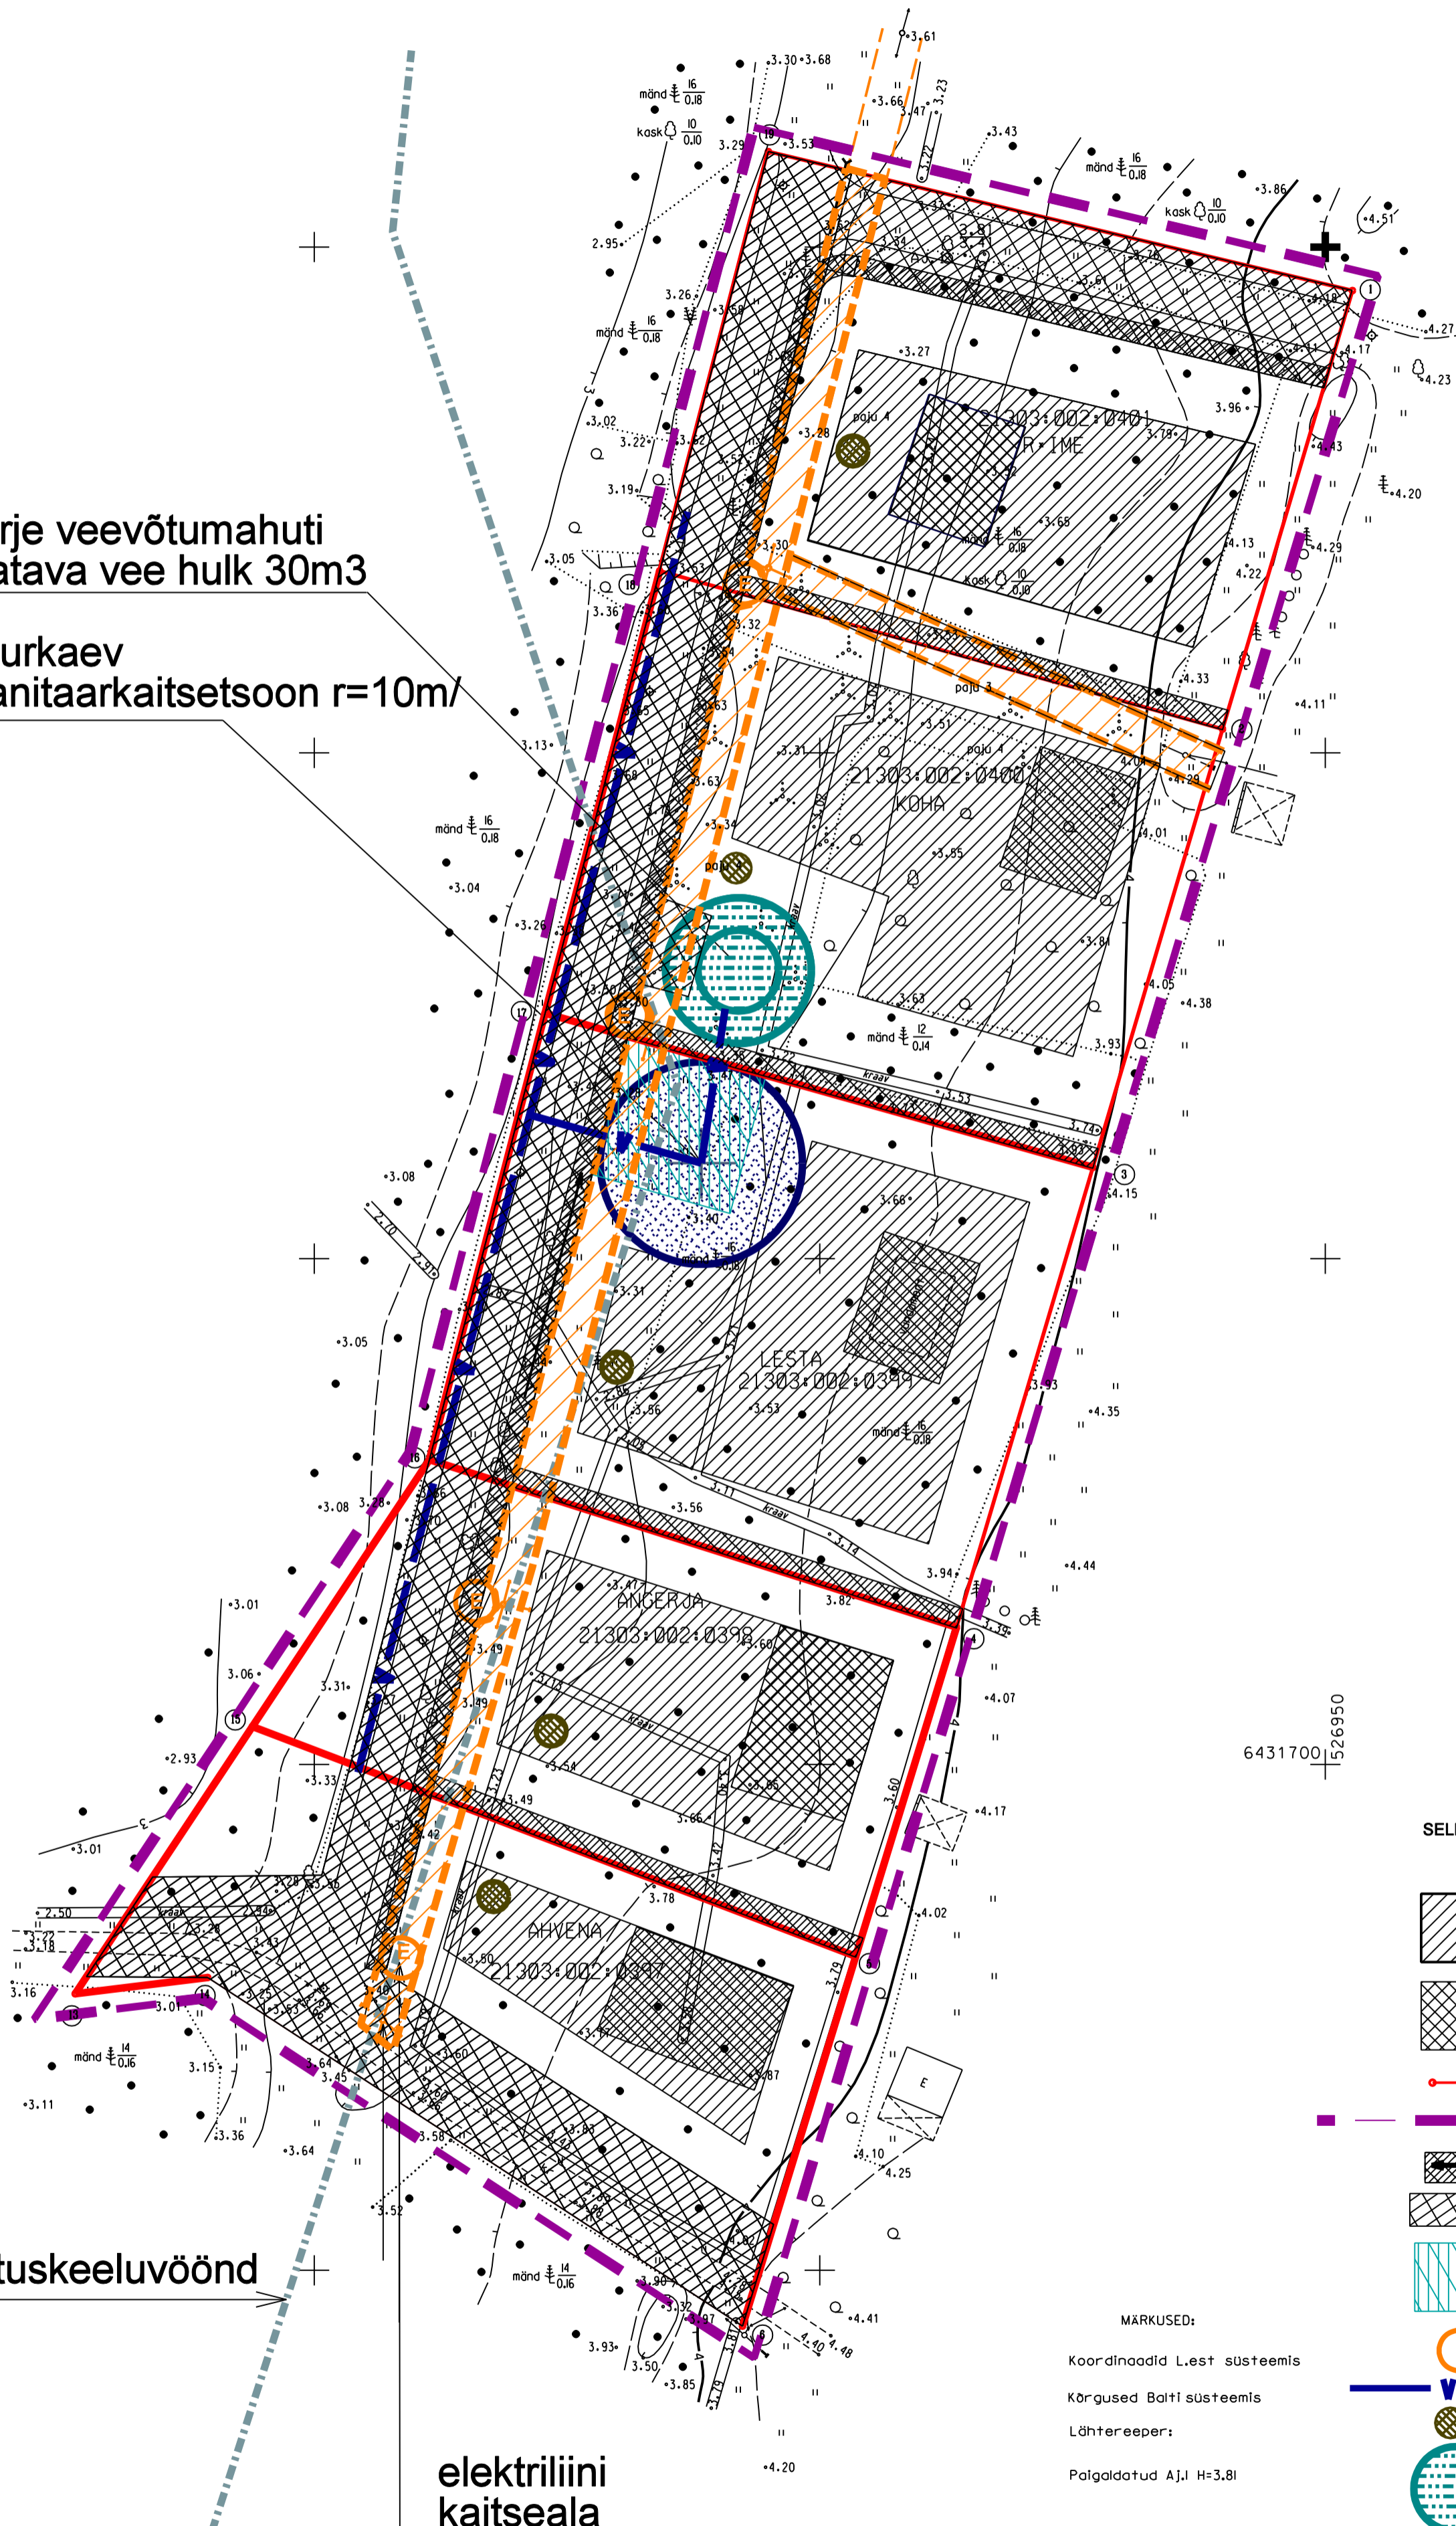

6431700
526950

SELETUS:

-  LUBATUD EHITUSALA
-  SOOVITUSLIK HOONE ASUKOHT
-  KRUNDIPIIR
-  PLANEERINGUALA PIIR
-  KRAAVVEE ÄRAVOOLU SUUND
-  TEE SERVITUUDI ALA
-  PUURKAEVU SERVITUUDI ALA
-  PLANEERITUD LIITUMISKILP
-  PLANEERITUD VEETRASS
-  SOOVITUSLIK REOVEEMAHUTI ASUKOHT
-  TULETÕRJEMAHUTI SERVITUUDI ALA

MÄRKUSED:

Koordinaadid Lest süsteemis
Kõrgused Balti süsteemis
Lähtereeper:
Paigaldatud A.J.I H=3.8l

OBJEKT ANGERJA, LESTA, KÕHA, RÄIME KINNISTUTE DETAILPLANEERING HÄADEMEESTE VALD PÄRNU MK	JOONIS TEHNOVÕRKUDE PLAAN	MÖÖT 00306	TOO NR 00306
TELLUJA	KUUP. JUUNI 2006	STAAD. DP	
ARHITEKT LELES LUHSE	LEHT	LEHT	
PROJEKTI JUHT AILI MILSAAR			
LELES LUHSE arhitekt tel. 56660165 Tamme 37 Pärnu			