


KABLI KÜLA, MÄE KINNISTU DETAILPLANEERING

TEHNOVÕRKUDE JOONIS M 1:500

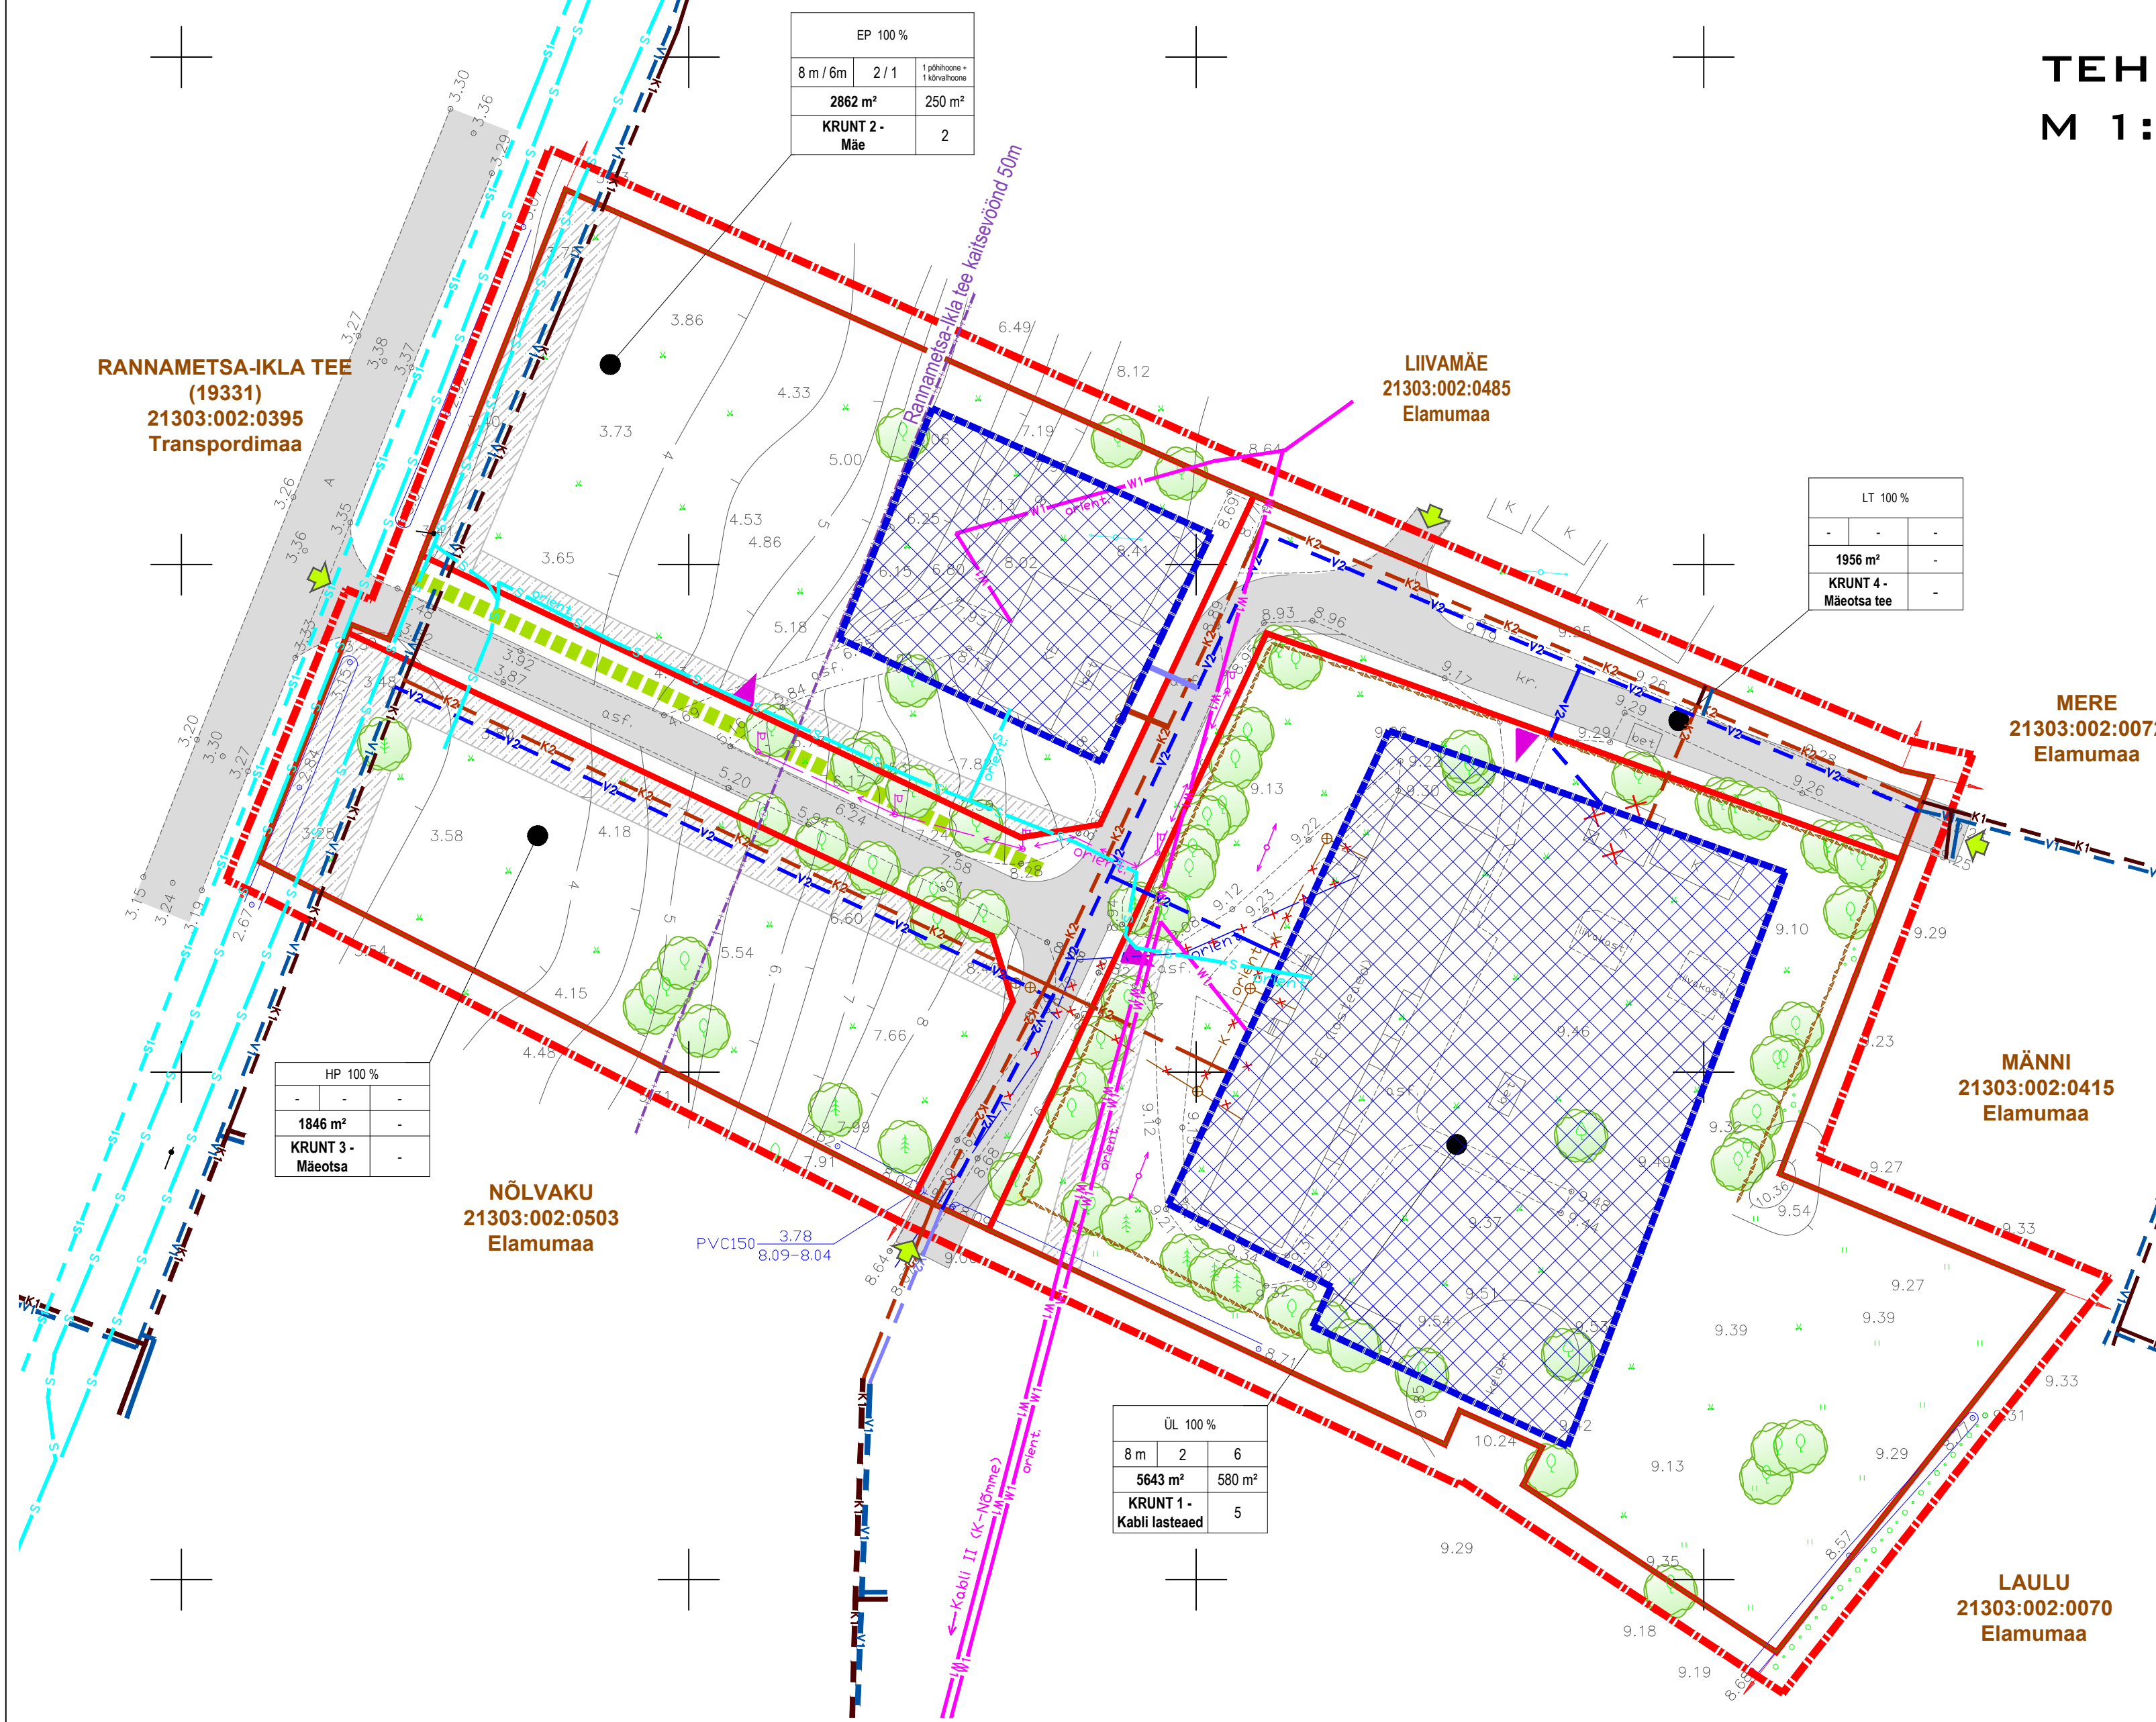

EP 100 %		
8 m / 6m	2 / 1	1 põhhoone + 1 kõrvalhoone
2862 m ²		250 m ²
KRUNT 2 - Mäe		2

LT 100 %		
-	-	-
1956 m ²	-	-
KRUNT 4 - Mäetsa tee		-

HP 100 %		
-	-	-
1846 m ²	-	-
KRUNT 3 - Mäetsa		-

ÜL 100 %		
8 m	2	6
5643 m ²		580 m ²
KRUNT 1 - Kabli lasteaed		5

LEPPEMÄRGID:

- PLANEERINGUALA PIIR
- OLEMASOLEVA KATASTRÜKSUSE PIIR
- OLEMASOLEVA KATASTRÜKSUSE NIMI
- MÄE
21303:002:0289
Ühiskondlike
ehitiste maa
- OLEMASOLEVA KATASTRÜKSUSE
TÄHIS
- OLEMASOLEVA KATASTRÜKSUSE
MAAKASUTUSE SIHTOTSTARVE
- PLANEERITAV KRUNDI PIIR
- HOONESTUSALA
- KRUNDI EHTUSÕIGUS
- RANNAMETSА-IKLA MAANTEE KAITSEVÕÖND 50M
- SOOVITUSLIKULT SÄILITATAV KÕRGHALJASTUS
- JUURDEPÄÄS PLANEERINGUALALE
- △ JUURDEPÄÄS KRUNDILE
- SÕIDUTEE
- KERGLIIKLUSTEE (1,5m laiune)
- SERVITUUDI ALA VAJADUS
- OLEMASOLEV VEETORUSTIK (orienteeruv asukoht)
- OLEMASOLEV KANALISATSIOON (orienteeruv asukoht)
- OLEMASOLEV MADALPINGE ELEKTRIKAABEL (orienteeruv asukoht)
- OLEMASOLEV TÄNAVAVALGUSTUSE KAABEL (orienteeruv asukoht)
- W1 OLEMASOLEV MADALPINGE ÕHULIIN (orienteeruv asukoht, Maa-amet)
- OLEMASOLEV SIDE (orienteeruv asukoht, Häädemeeste ÜVK*)
- LIKVIDEERITAV TORUSTIK
- v1- EELNEVALT PROJEKTEERITUD VEETORUSTIK (Häädemeeste ÜVK*)
- k1- EELNEVALT PROJEKTEERITUD KANALISATSIOON (Häädemeeste ÜVK*)
- s1- EELNEVALT PROJEKTEERITUD VALGUSKAABEL (Ericsson Eesti AS projekteeritud valguskaabel. Projekt nr FCP 1218578)
- v2- PLANEERITAV VEETORUSTIK
- k2- PLANEERITAV KANALISATSIOON

MÄRKUSED:

- KÄESOLEVA KAARDI JUURDE KUULUB LAHUTAMATU OSANA SELETUSKIRI
- ALUSKAARDI MÕÖDISTAS: OÜ MAAMÕÖDUBÜROO 4X4, Litsents 754 MA
Töö nr 5; 08.04.2014.a
- HÄÄDEMEESTE ÜVK* (HÄÄDEMEESTE VALLA ÜHISVEEVÄRGI JA
KANALISATSIOONI REKONSTRUEERIMINE). Koostas: OÜ Kommunaalprojekt,
Töö nr 02-11-AS, 17.10.2011.a
- JOONISE VÄRVID ON NIISKUS- JA VALGUSTUNDLIKUD
- JOONISE KOOSTAMISE KUUPÄEV: 18.09.2014.a