


- LEPPÄKÄNGID
- KINNISTU PIIR
- P.L. KRUNDI PIIR
- TRANSPORDIIMAA
- TRUUP
- JUUREPÄÄS KINNISTULE
- TEE

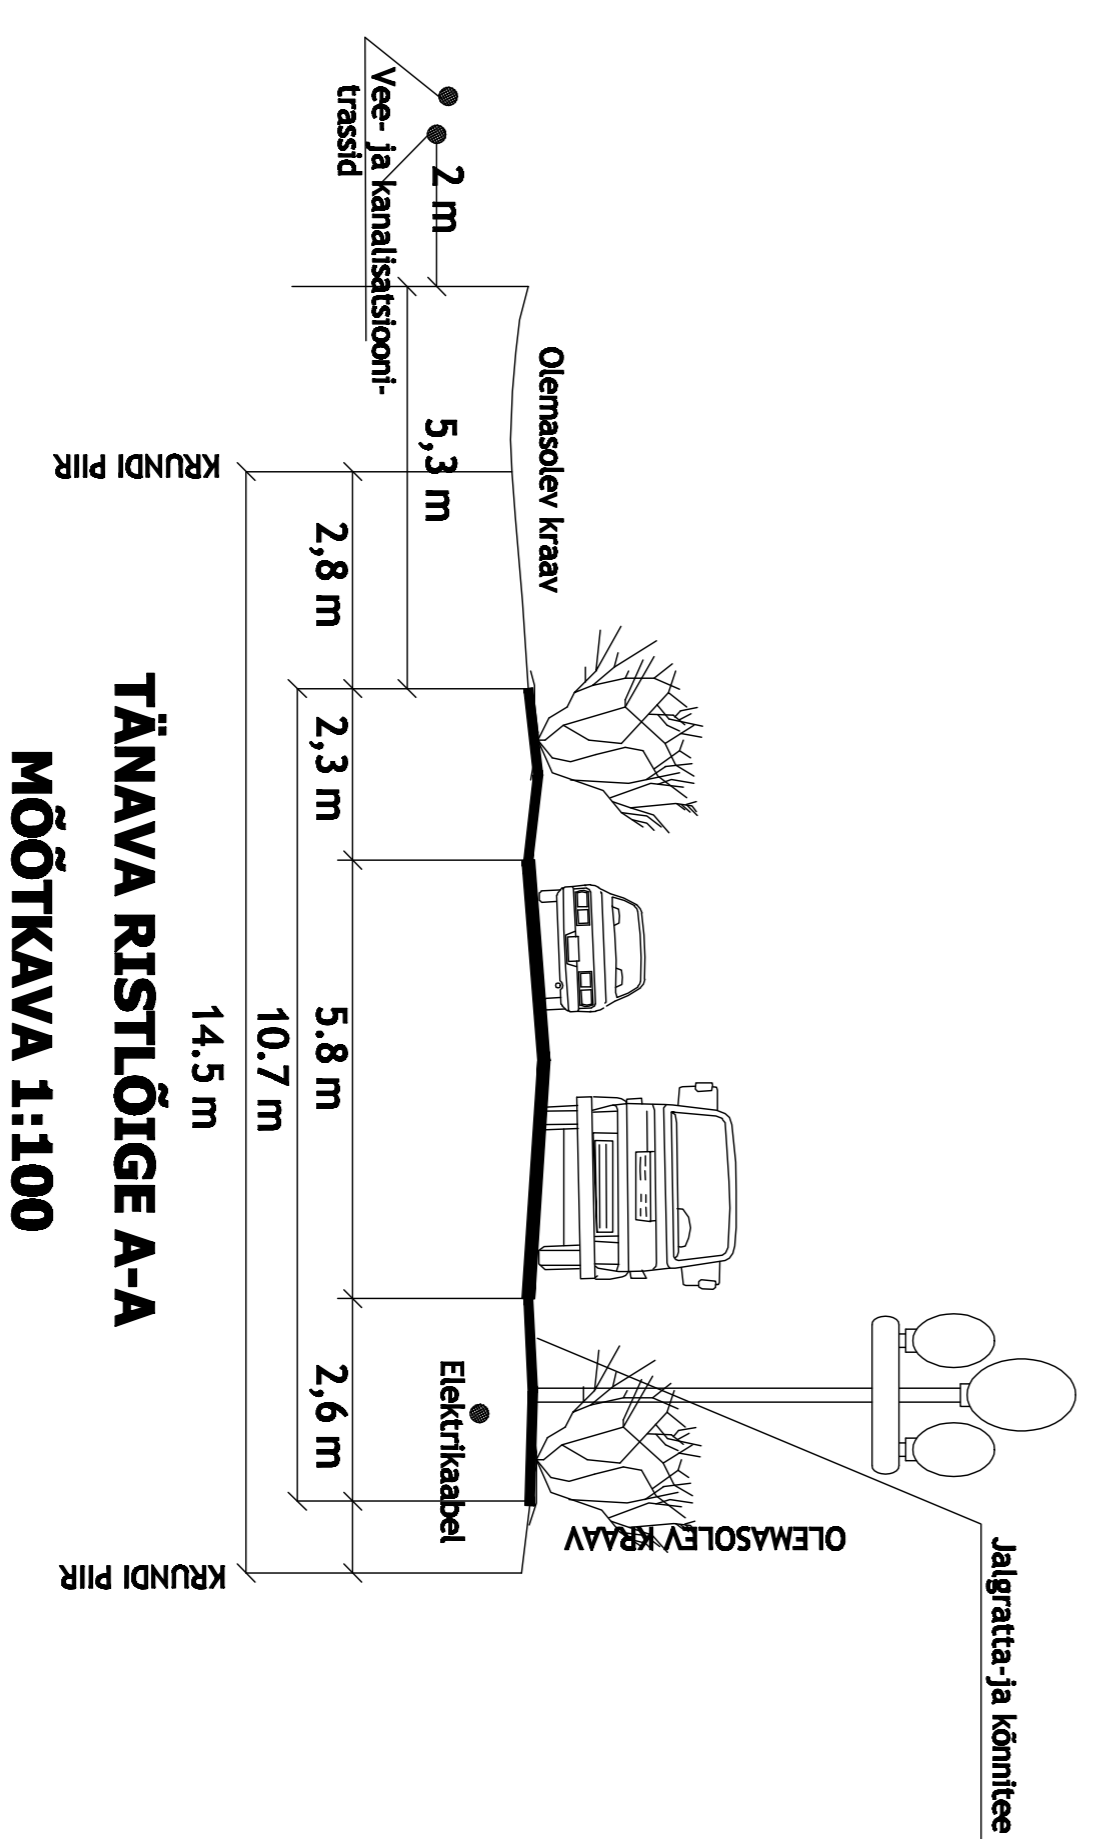

Hädama detailplaneering		Sheet nr:	5
Liikluskeem		Hõõskone:	1:1000
AB BÜROO	Valve: Ake	Töö nr:	DET-26183
PLANEERINGUD	Peamine projektant: Kõlli Kõlvikmaa		
	AB BÜROO, Lääne 33, 80044 Pärnu, Tel: 442 8277, e-post: info@ab-buroo.ee, www.ab-buroo.ee		