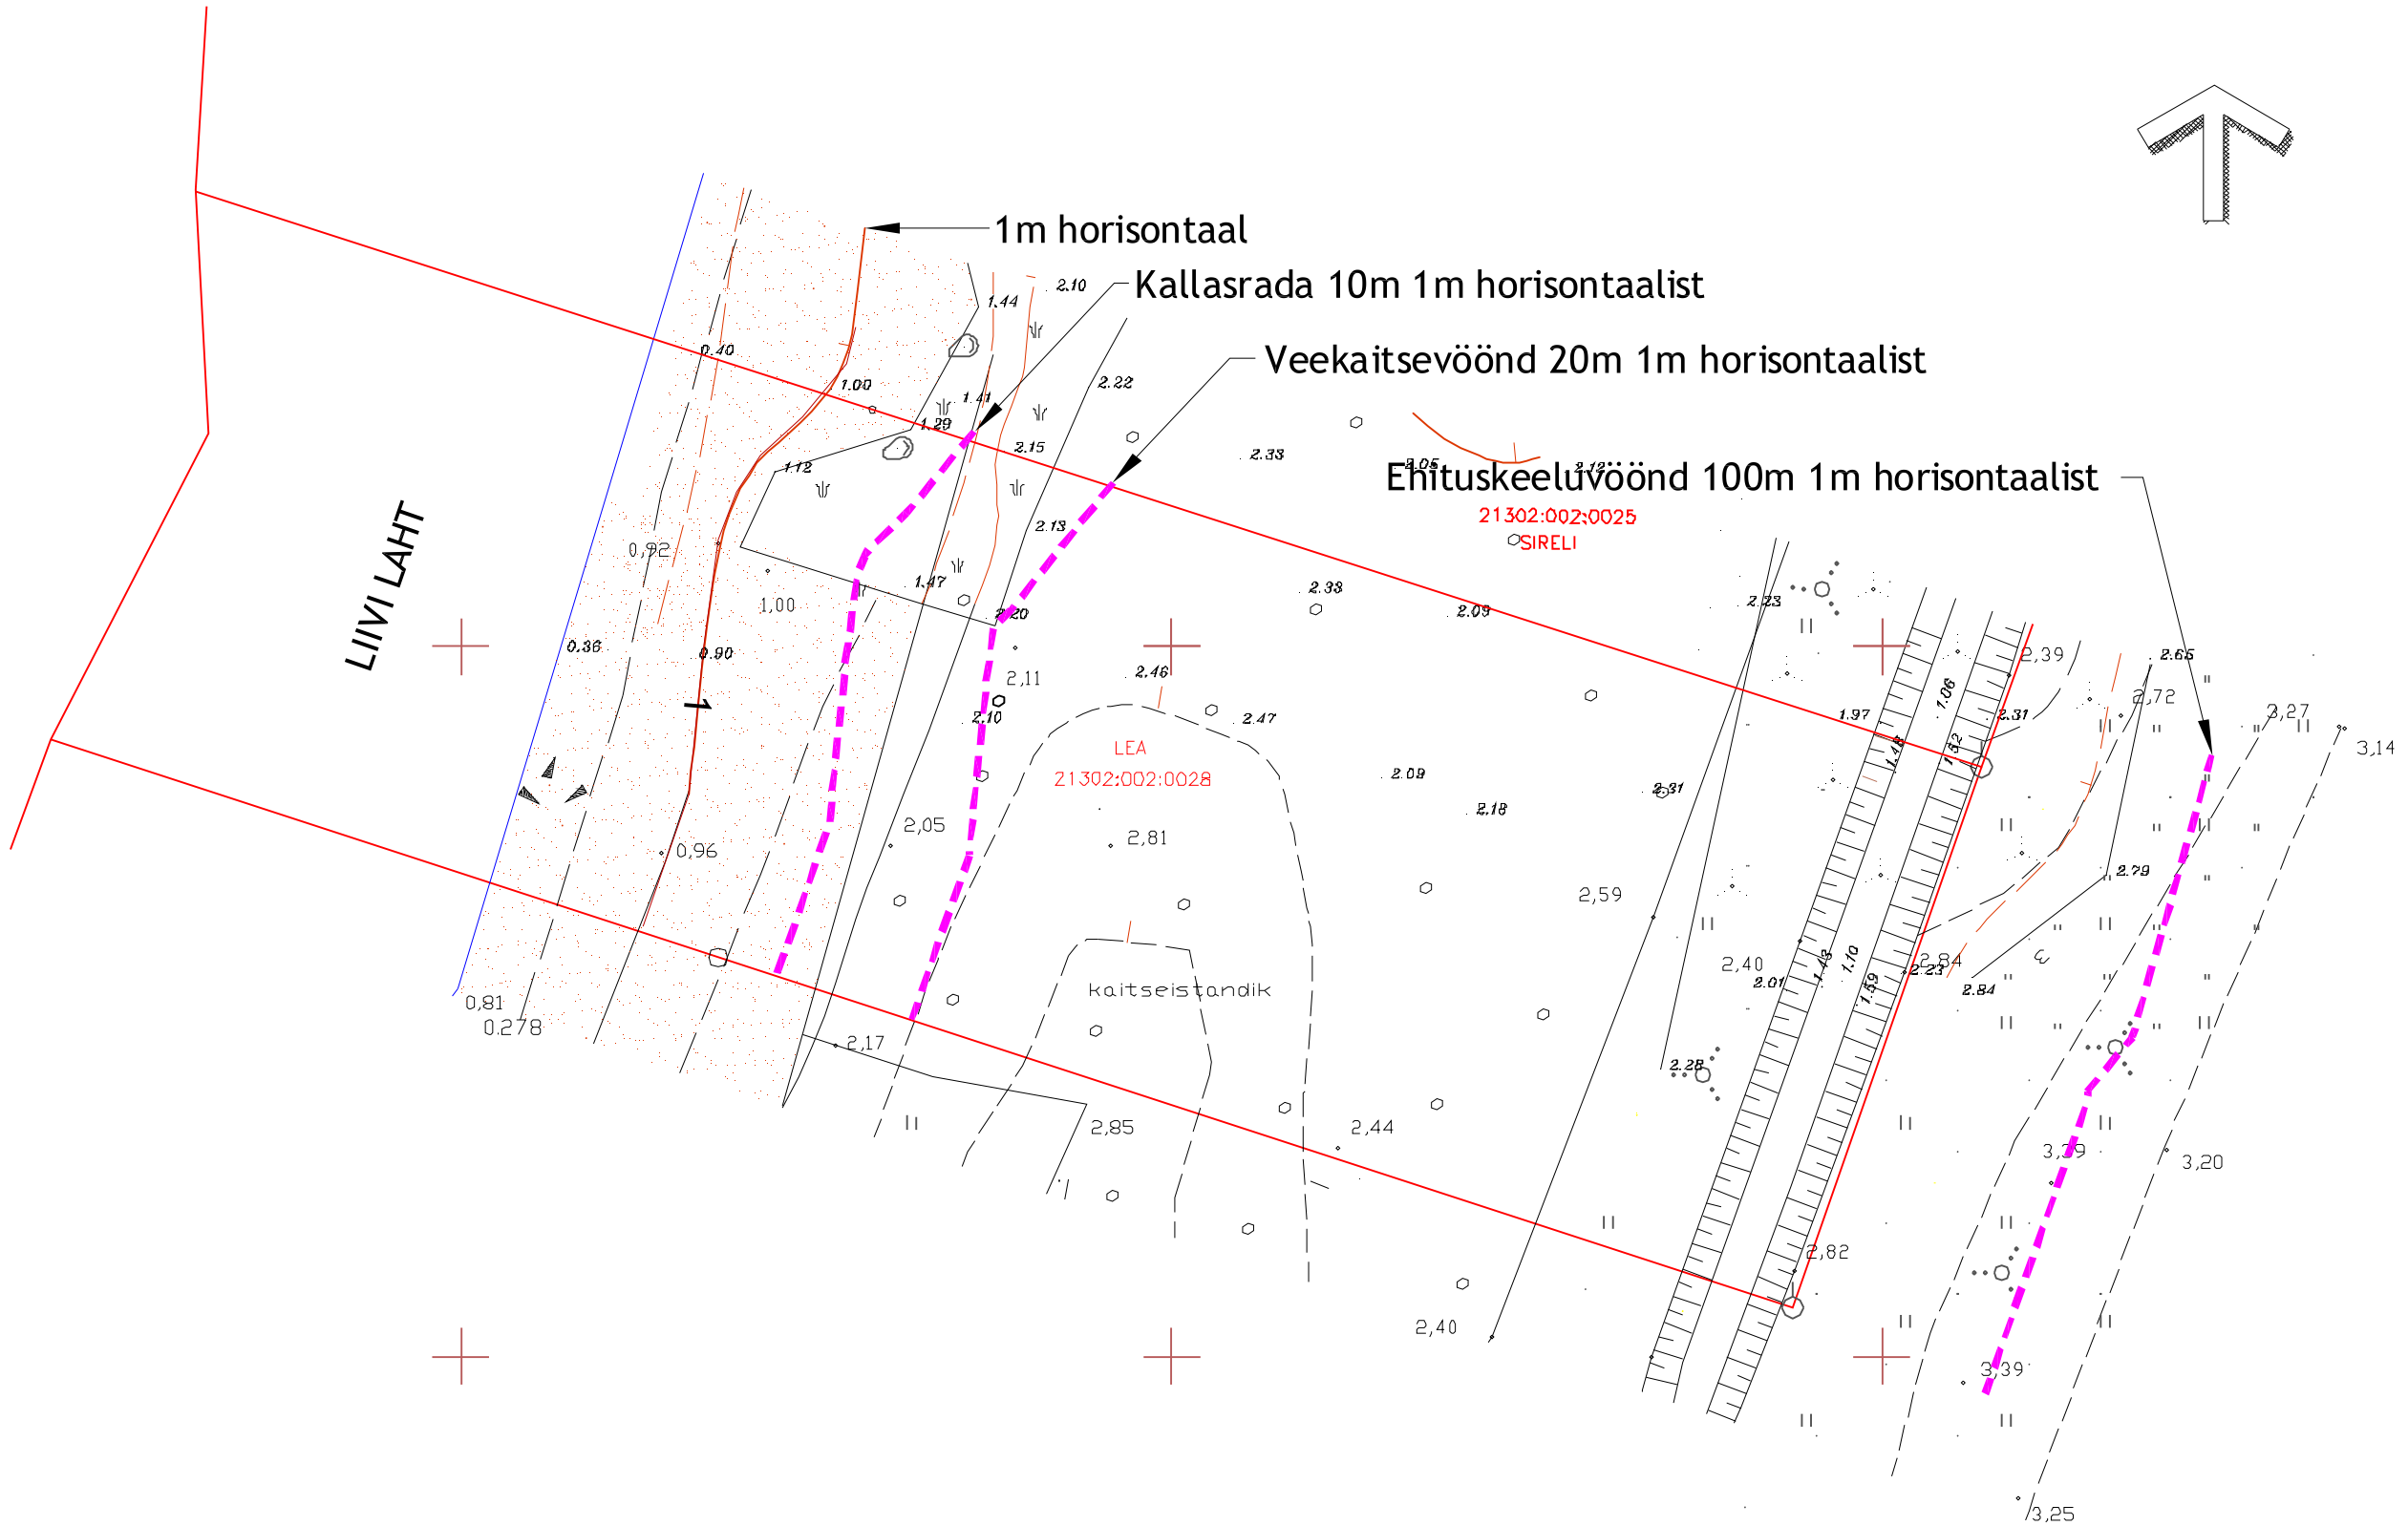

Märkused:

Koordinaadid L.EST 97 süsteemis, kõrgused BK 77 süsteemis

Koordinaadid määratud instrumendiga TRIMBLE R8 GNSS7/R6/5800

Lea kinnistu maa-ala plaan				Mõõtkava	1:500
Pärnu maakond, Häädemeeste vald, Majaka küla				Leht	Lehti
AB BÜROO MAAMÕÕTMINE	Juhataja	Valev Abe		1	1
	Mõõdistas	Jaak Ehrlich		Töö nr.	DET-212006
	Joonestas	Egle Nairis		Välitöö	10.10.2011.a.
	Kontrollis	Valev Abe		Kam.töö	10.11.2011.a.

OÜ AB BÜROO, J. V. Jannseni 33, 80044 Pärnu. Tel. 044 26637, e.mail: valev@abbyroo.ee

Projekti nimetus: **LEA kinnistu detailplaneering**

Joonise nimetus: **Tugiplaan**

AB BÜROO PLANEERINGUD

Asukoht: Pärnu maakond Häädemeeste vald Majaka küla

Büroo juhataja	Valev Abe	
Ins.maakorraldaja :	Valev Abe	

Joonise nr: 2

Mõõtkava: 1:500

Koostatud: 26.07.2015

Töö nr. DET-212006

OÜ AB BÜROO, Mihkli tn 16 , 80032 P ärnu. Mob. 5177983, e -post : valev@a bbyroo .ee, www.abbyroo.ee