


DU PARNU MAAMÕELDUSTEENISTUS Kõue tn 27 Pärnu 8003 Tel: 04478003 Litsents nr 26 MA EE-284	Tehtis: RIIGIMETSAS MAJANDAMISE KESKUS Projekt: Lemme telkimisala (Pärnu-Jõla puhkeala) Jätk: Maa-ala ja tehnorükkude plaan Jätk: J. Leismäe Määrat: H. Toivaste Tehiskontroll: P. Kangur Töö nr: TM-596/02 20112002a Leht 1 Leht 1
---	---

Märkused:
 1. Rajatavate siseteede alal soovivat läbi viia harvendusraie
 2. Parkla P1A alal soovivat läbi viia valikraie

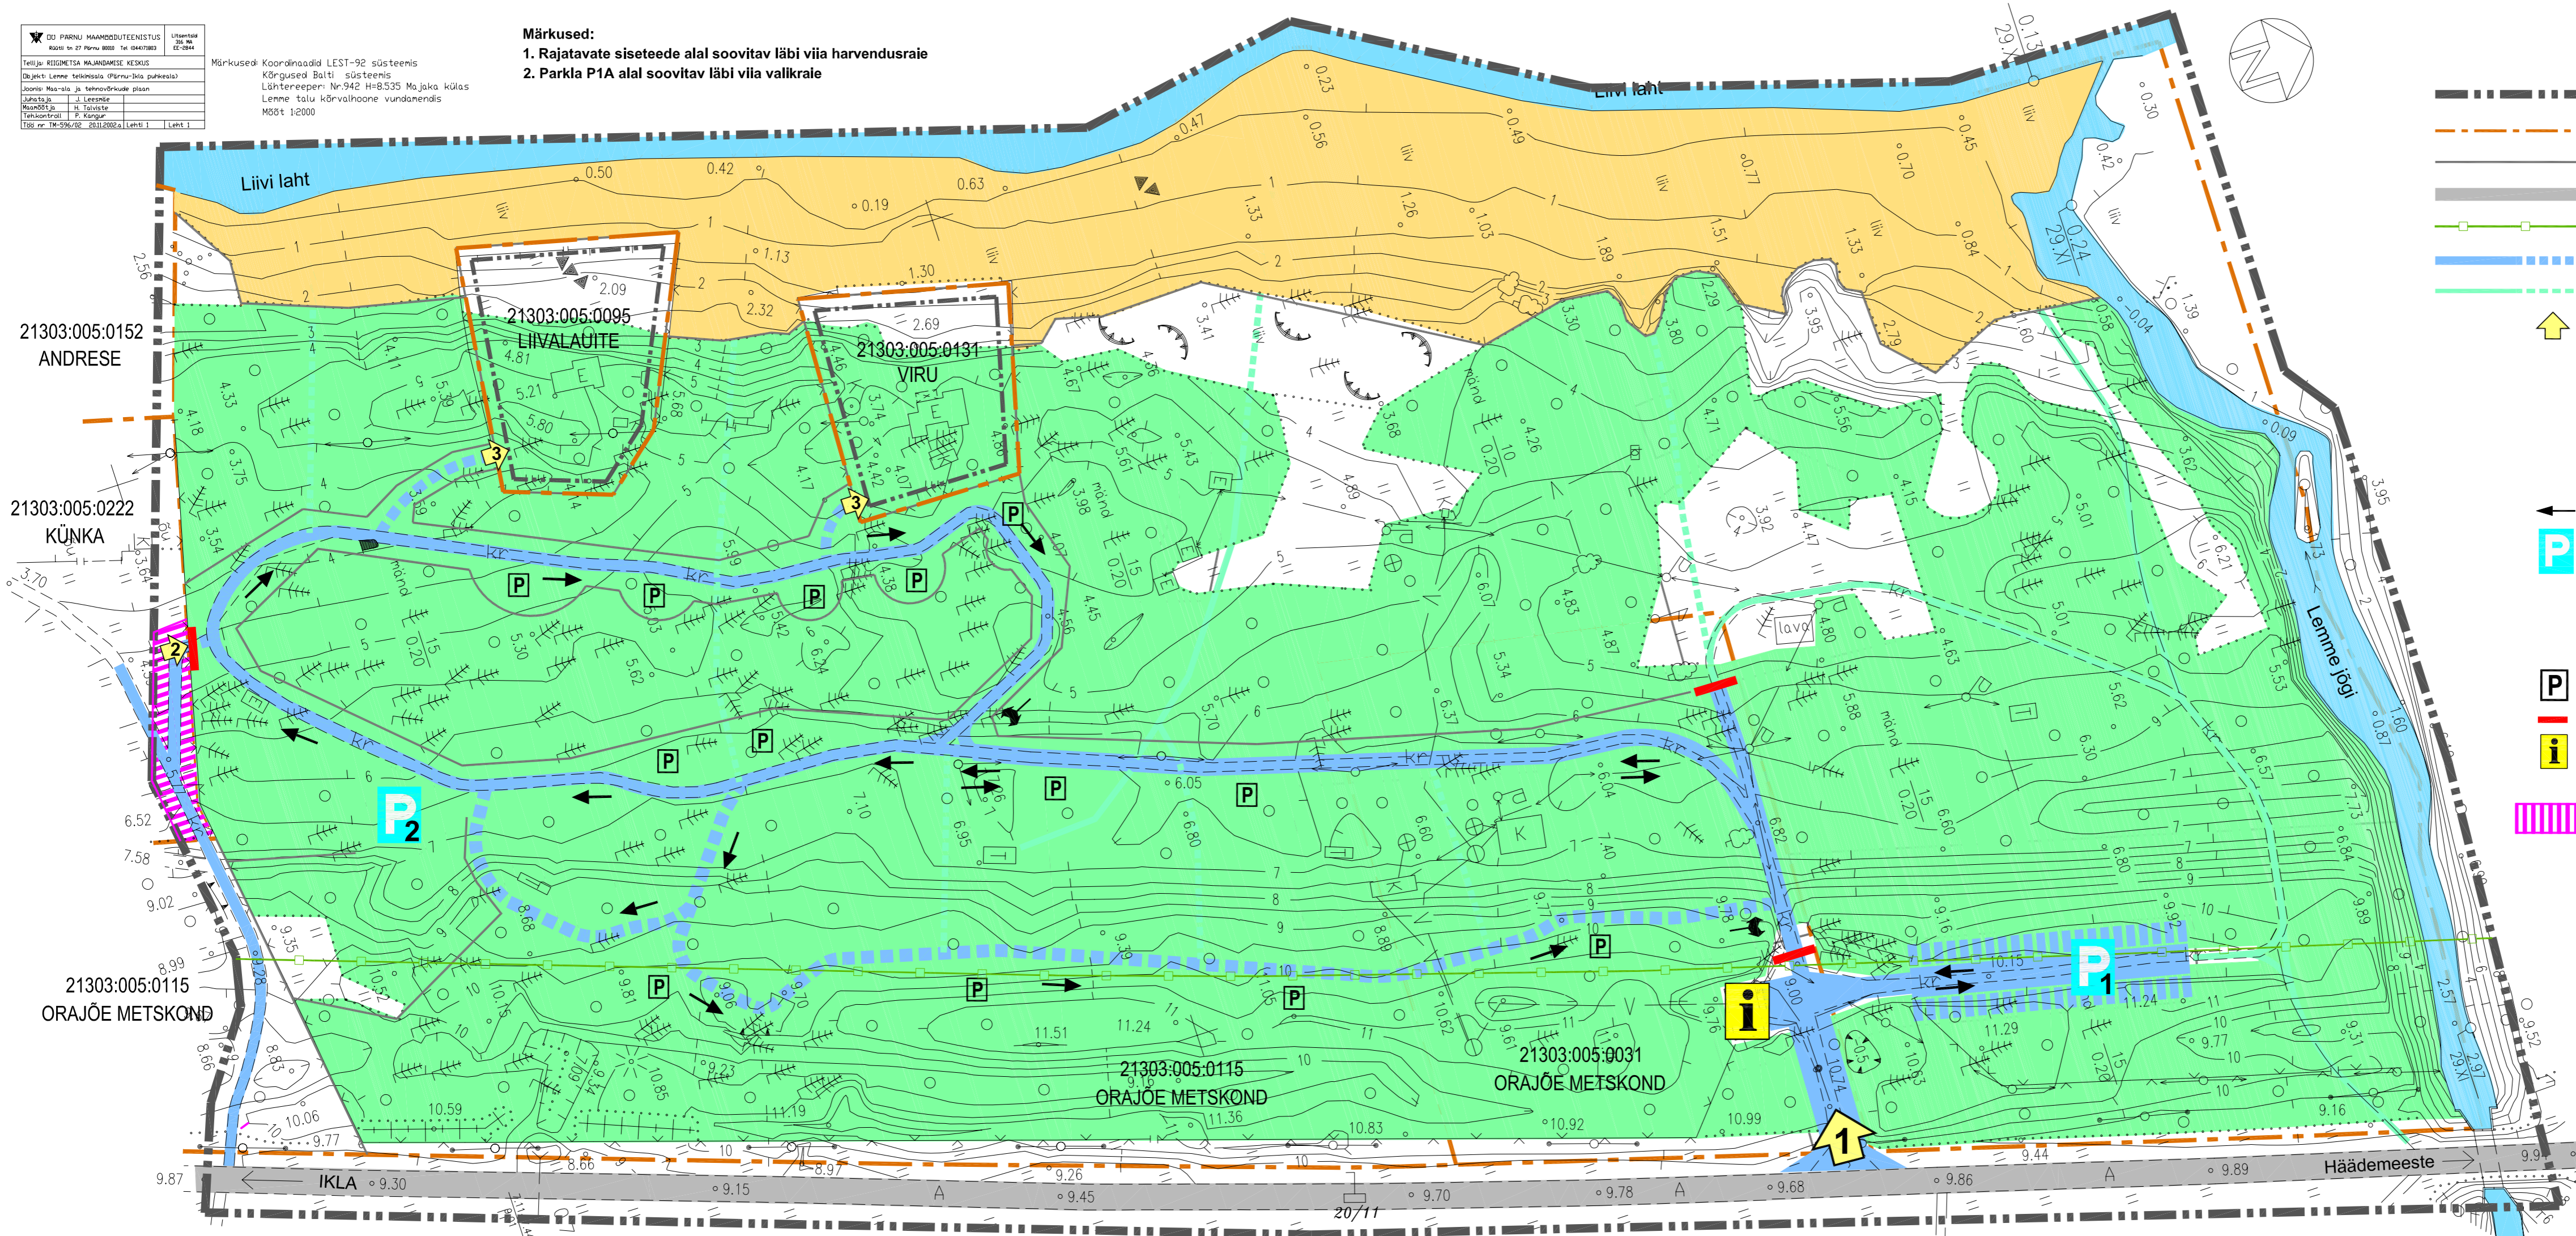

- Leppemärgid:**
- Planeeritav ala
 - Kinnistupiirid
 - Telkimistsoonide piirid
 - Maantee
 - Teekaitsevöönd
 - Siseteed olevad/rajatavad
 - Jalgteed olevad/rajatavad
- Sissesõidud kinnistutele:**
- 1 peasisesõit telkimisalale
 - 2 abisisesõit telkimisalale
 - erasuvilakinnistute teenindamiseks
 - 3 sissesõidud erasuvilatesse
- Liikumissuunad siseteedel**
- Eraldiselised parklad:**
- 1 (valvega) päevaparkla ca 44 kohta
 - 2 territooriumisene ühislaagriplatsi parkla
- Parkimistaskud telkimisalal
- Poomiga suletav sõidutee ala
- Telkimisalal liiklemise info
- Võimalik teeservituut

Lemme
 telkimisala

HÄÄDEMEESTE VALLA OSA ÜLDPLANEERING

4
 LIIKLUS
 1:1000