


Häädemeeste valla rannalade
osaüldplaneeringu kaart
M 1:18 000

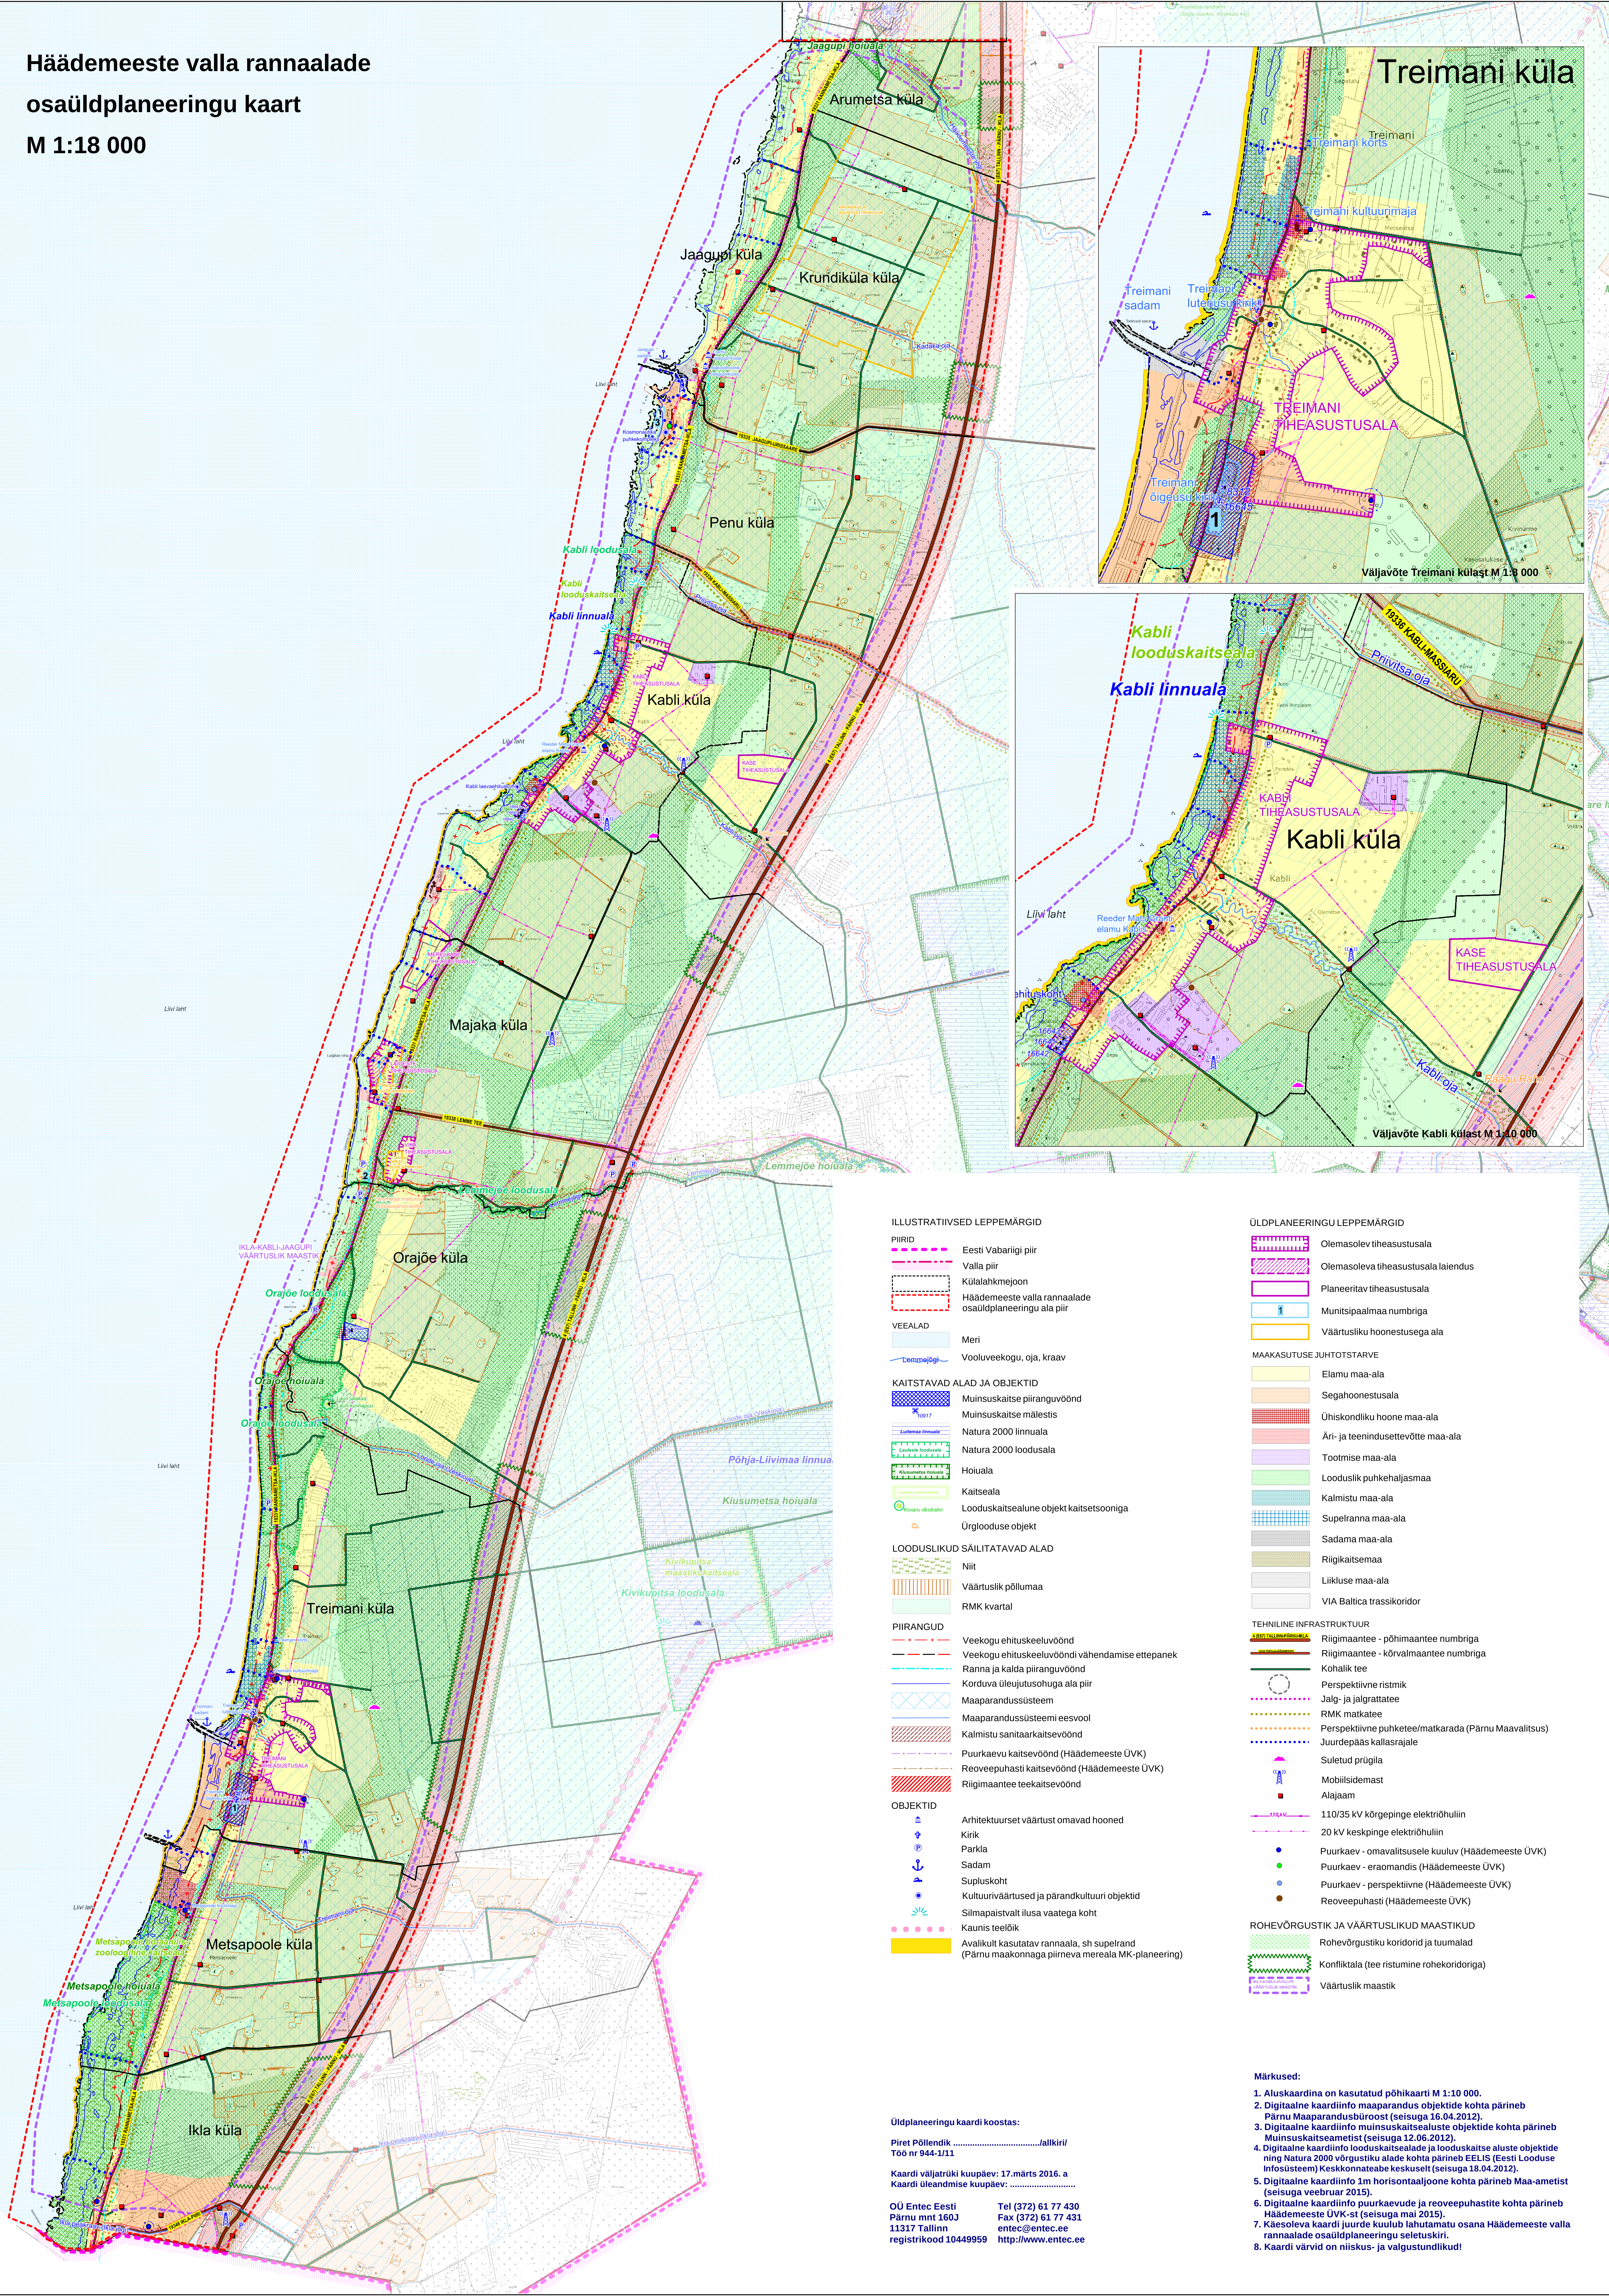

ILLUSTRATIIVSED LEPPEMÄRGID

PIIRID

- Eesti Vabariigi piir
- Valla piir
- Külahkmejoon
- Häädemeeste valla rannalade osaüldplaneeringu ala piir

VEEALAD

- Meri
- Vooluveekogu, oja, kraav

KAITSTAVAD ALAD JA OBJEKTID

- Muinsuskaitse piiranguvöönd
- Muinsuskaitse mälestis
- Natura 2000 linnuala
- Natura 2000 loodusala
- Hoiuala
- Kaitseala
- Looduskaitsealune objekt kaitsetsooniga
- Ürglooduse objekt

LOODUSLIKUD SÄILITATAVAD ALAD

- Niit
- Vääruslik põllumaa
- RMK kvartal

PIIRANGUD

- Veekogu ehituskeelvöönd
- Veekogu ehituskeelvööndi vähendamise ettepanek
- Ranna ja kalda piiranguvöönd
- Korduva ülejutusohuga ala piir
- Maaparandussüsteem
- Maaparandussüsteemi eesvool
- Kalmistu sanitaarkaitsevöönd
- Puurkaevu kaitsevöönd (Häädemeeste ÜVK)
- Reoveepuhasti kaitsevöönd (Häädemeeste ÜVK)
- Riigimaantee teekaitsevöönd

OBJEKTID

- Arhitektuurset väärtust omavad hooned
- Kirik
- Parkla
- Sadam
- Supluskoht
- Kultuuriväärtused ja pärandkultuuri objektid
- Silmapaistvalt ilusa vaatega koht
- Kaunis teelõik
- Avalikult kasutatav rannala, sh supelrand (Pärnu maakonnaga piirneva mereala MK-planeering)

ÜLDPLANEERINGU LEPPEMÄRGID

- Olemasolev tiheasustusal
- Olemasoleva tiheasustusal laiendus
- Planeeritav tiheasustusal
- Munitsipaalma numbriga
- Väärusliku hoonestusega ala

MAAKASUTUSE JUHTOTSTARVE

- Elamu maa-ala
- Segahooneal
- Ühiskondliku hooned maa-ala
- Äri- ja teenindusettevõtte maa-ala
- Tootmise maa-ala
- Looduslik puhkealajam
- Kalmistu maa-ala
- Supelranna maa-ala
- Sadama maa-ala
- Riigikaitsemaa
- Liikluse maa-ala
- VIA Baltica trassikoridor

TEHNIINE INFRASTRUKTUUR

- Riigimaantee - põhimaantee numbriga
- Riigimaantee - kõrvalmaantee numbriga
- Kohalik tee
- Perspektiivne ristmik
- Jalg- ja jalgrattatee
- RMK matkatee
- Perspektiivne puhkete/matkarada (Pärnu Maavalitsus)
- Juurdepääs kallasrajale
- Suletud prügil
- Mobiilsidemast
- Alajaam
- 110/35 kV kõrgepinge elektrihülin
- 20 kV keskpinge elektrihülin
- Puurkaev - omavalitsusele kuuluv (Häädemeeste ÜVK)
- Puurkaev - eraomandis (Häädemeeste ÜVK)
- Puurkaev - perspektiivne (Häädemeeste ÜVK)
- Reoveepuhasti (Häädemeeste ÜVK)

ROHEVÖRGUSTIK JA VÄÄRTUSLIKUD MAASTIKUD

- Rohevörgustiku koridorid ja tuumalad
- Konfliktala (tee ristumine rohekoridoriga)
- Vääruslik maastik

- Märkused:**
- Aluskaardina on kasutatud põhikaarti M 1:10 000.
 - Digitaalne kaardiinfo maaparandus objektide kohta pärineb Pärnu Maaparandusbüroost (seisuga 16.04.2012).
 - Digitaalne kaardiinfo muinsuskaitsealuste objektide kohta pärineb Muinsuskaitseametist (seisuga 12.06.2012).
 - Digitaalne kaardiinfo looduskaitsealade ja looduskaitse aluste objektide ning Natura 2000 võrgustiku alade kohta pärineb EELIS (Eesti Looduse Infosüsteem) Keskkonnataabe keskuselt (seisuga 18.04.2012).
 - Digitaalne kaardiinfo 1m horisontaaljoone kohta pärineb Maa-ametist (seisuga veebruar 2015).
 - Digitaalne kaardiinfo puurkaevude ja reoveepuhastite kohta pärineb Häädemeeste ÜVK-st (seisuga mai 2015).
 - Käesoleva kaardi juurde kuulub lahutamatu osana Häädemeeste valla rannalade osaüldplaneeringu seletuskiri.
 - Kaardi värvid on niiskus- ja valgustundlikud!

Üldplaneeringu kaardi koostas:

Piret Põllendik/allkirj/

Töö nr 944-1/11

Kaardi väljatruki kuupäev: 17.märts 2016. a

Kaardi üleandmise kuupäev:

OÜ Entec Eesti
Pärnu mnt 1603
11317 Tallinn
registrikood 10449959

Tel (372) 61 77 430
Fax (372) 61 77 431
entec@entec.ee
http://www.entec.ee