




- LEPPEMÄRGID
- PLANEERINGUALA PIIR
 - OLEMASOLEV KRUNDIPIIR
 - PLANEERITUD KRUNDIPIIR
 - POS 3
1532 m²
 - PLANEERITUD KRUNDI POS NUMBER
 - PLANEERITUD KRUNDI PINDALA
 - OLEMASOLEV HOONE
 - REKONSTRUEERITAV HOONE ENDESIS ASUKOHA
 - OLEMASOLEV RAJATIS
 - OLEMASOLEV TEHNORÕRGU HOONE / RAJATIS
 - PLANEERITUD HOONESTUSALA
 - OLEMASOLEV / PLANEERITUD TEE JOONED
 - OLEMASOLEV PUU
 - PUURKAEVU SANITAARKAITSEALA
 - ETTEPANIEK PUURKAEVU SANITAARKAITSEALA VÄHENDAMISEKS
 - OHULIINI KAITSEVÕNDI PIIR
 - OHULIINI KAITSEVÕNDI PIIR
 - EMT MASTI KAITSEVÕND
 - BIOPHASTI KUUA
 - PLANEERITUD VEETRASS
 - PLANEERITUD REOVEEKANALISATSIION
 - PLANEERITUD SADEMEVEEKANALISATSIION
 - PLANEERITUD ÕLIPÕUDUR
 - PLANEERITUD DRENAAZ
 - PLANEERITUD HÜDRANT
 - OLEMASOLEVA / PLANEERITUD TULETÕRJE VEEVÕTUKOHA TEENINDUSRADIUS (100 m)
 - PLANEERITUD ELEKTIRIMADALPINGE MAKAABELLIIN (1, 2 kaabli)
 - PLANEERITUD LITUMISKILP

- ÜMBERPAIGUTATAV MADALPINGE OHULIIN
- PLANEERITUD VÄLISVALGUSTUS MAKAABELLIIN
- PLANEERITUD VÄLISVALGUSTI
- OLEMASOLEV VEETRASS
- OLEMASOLEV REOVEEKANALISATSIION
- OLEMASOLEV SADEMEVEEKANALISATSIION
- OLEMASOLEV DRENAAZ
- OLEMASOLEV SIDEKAABEL
- OLEMASOLEV MADALPINGE MAKAABELLIIN
- OLEMASOLEV KÕRGEPINGE MAKAABELLIIN
- OLEMASOLEV MADALPINGE OHULIIN
- OLEMASOLEV LITUMISKILP
- OLEMASOLEV VÄLISVALGUSTI
- OLEMASOLEV MAARKITTE KOLLEKTOR
- LKVIDEERITAV TEHNORÕRG
- TEHNORÕRGU SERVITUUDI VÄLISADUSEGA ALA
- JALGTEE JA SÕIDUTEE SERVITUUDI VÄLISADUSEGA ALA
- TEED, MILLE KAUDU TULEB TAGADA LISIPÄÄS KALLASRAJALE

Jaagupi sadam
21303:001:0209
Tootmismaa
5,67 ha

Jaagupi sadam
21303:001:0209
Tootmismaa
5,67 ha

Ojakalda
21303:001:0106
Elamumaa
1834 m²

Oja
21303:001:0105
Elamumaa
3010 m²

Männi
21303:001:0166
Elamumaa
1064 m²

Variku
21303:001:0009
Elamumaa
0,38 ha

Orajõe metskond 33
21303:001:0508
Maatulundusmaa
2,5 ha

Männikumäe
21303:002:0063
Elamumaa
3972 m²

Kura-Jüri
21303:001:0112
Elamumaa
1,07 ha

Väike-Kura
21303:001:0111
Elamumaa
1639 m²

Olmi
21303:001:0523
Elamumaa
2,55 ha

Manneri
21303:001:0184
Elamumaa
15051 m²

Jaagupi sadam
21303:001:0209
Tootmismaa
5,67 ha

Jaagupi sadam
21303:001:0209
Tootmismaa
5,67 ha

Projekti olemus:	Kosmonautika OÜ
Objekti asukoht:	Pärnu maakond, Häädeemeeste vald, Pärnu küla
Objekt:	Kosmonautika magdksuse ja lähiala detailplaneering
Joon:	KITSENDUSED
Peaarchitekt:	R. Smušk
Planeerija:	E. Jallai
DP 140-13	12.2015
1:500	6

Märksused:
* Geodeetiline alusplaan on kasutatud Elker RMT OÜ poolt koostatud 1000 nr H336-13-GA, eeldatavasti aeg 11.2016 aeg 11.2013, täpsustatud 12.02.2015 (100 nr H336-13-GA).
Koordinaadid L-Est 97 süsteemis. Kõrgused BK77 süsteemis.
Maandata trasside asukoht orientatsioonid.
* Liivi lahe piir on jooniselt kantud Maameti põhikardilt 10.2015.