LEPINGU LISA 1

PÄRNU MAAKOND
HÄÄDEMEESTE VALD MAJAKA KÜLA
LIIVIPIIRI, SIDNI JA KANARBIKU
PIIRIDE MUUTMISE JA JAGAMISE ASENDIPLAAN

M 1:2000

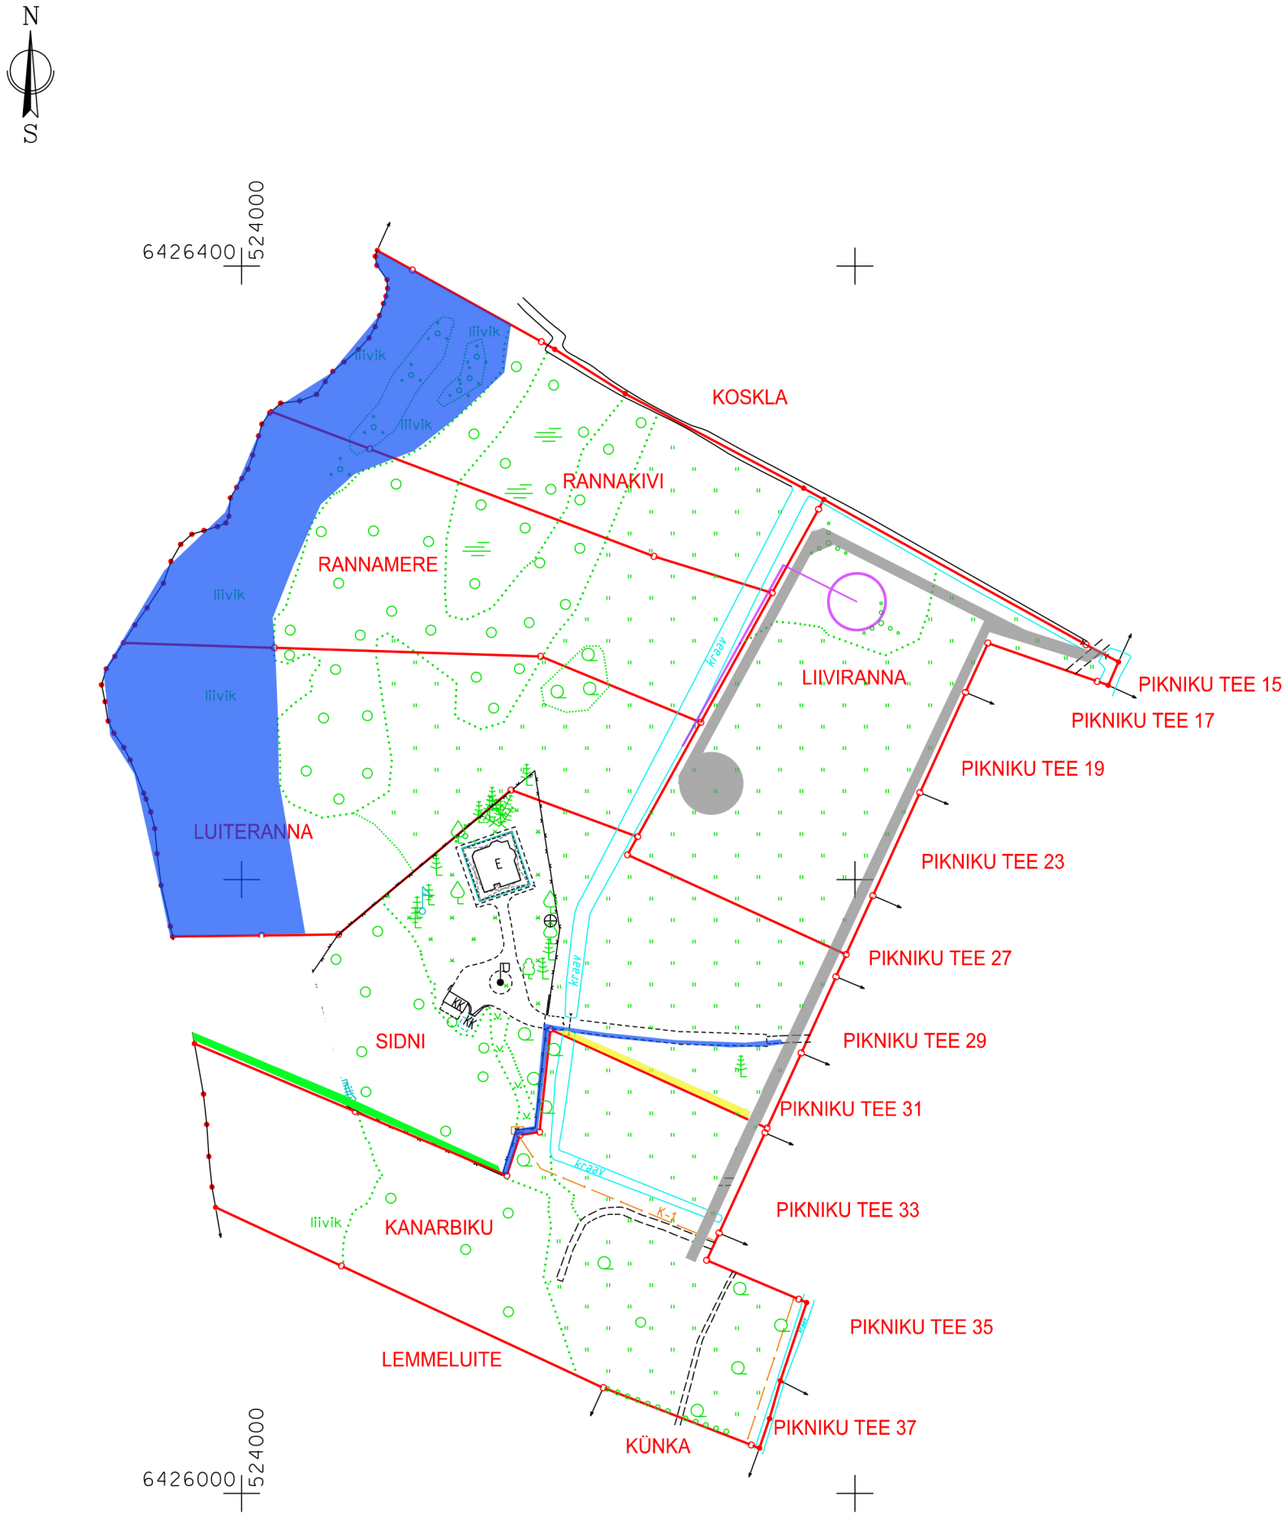

KOOSKÕLASTATUD:

HÄÄDEMEESTE VALLAVALITSUS MAGNUS MÕTTUS	allkirjastatud digitaalselt
KAIDO METSA	allkirjastatud digitaalselt
ANDRUS PUNG	allkirjastatud digitaalselt
LAIGESTE KINNISVARA OÜ juhatuse liige Kaspar Kamsakann	allkirjastatud digitaalselt

Rannakasutusala ja randa pääs Alternatiivne

Puurkaev ja veetrass

Juurdepääsuteed naaberkinnistutele

Randapääs Sidni kinnistul

KOOSTAS DAG KIVILA 30.01.2017