

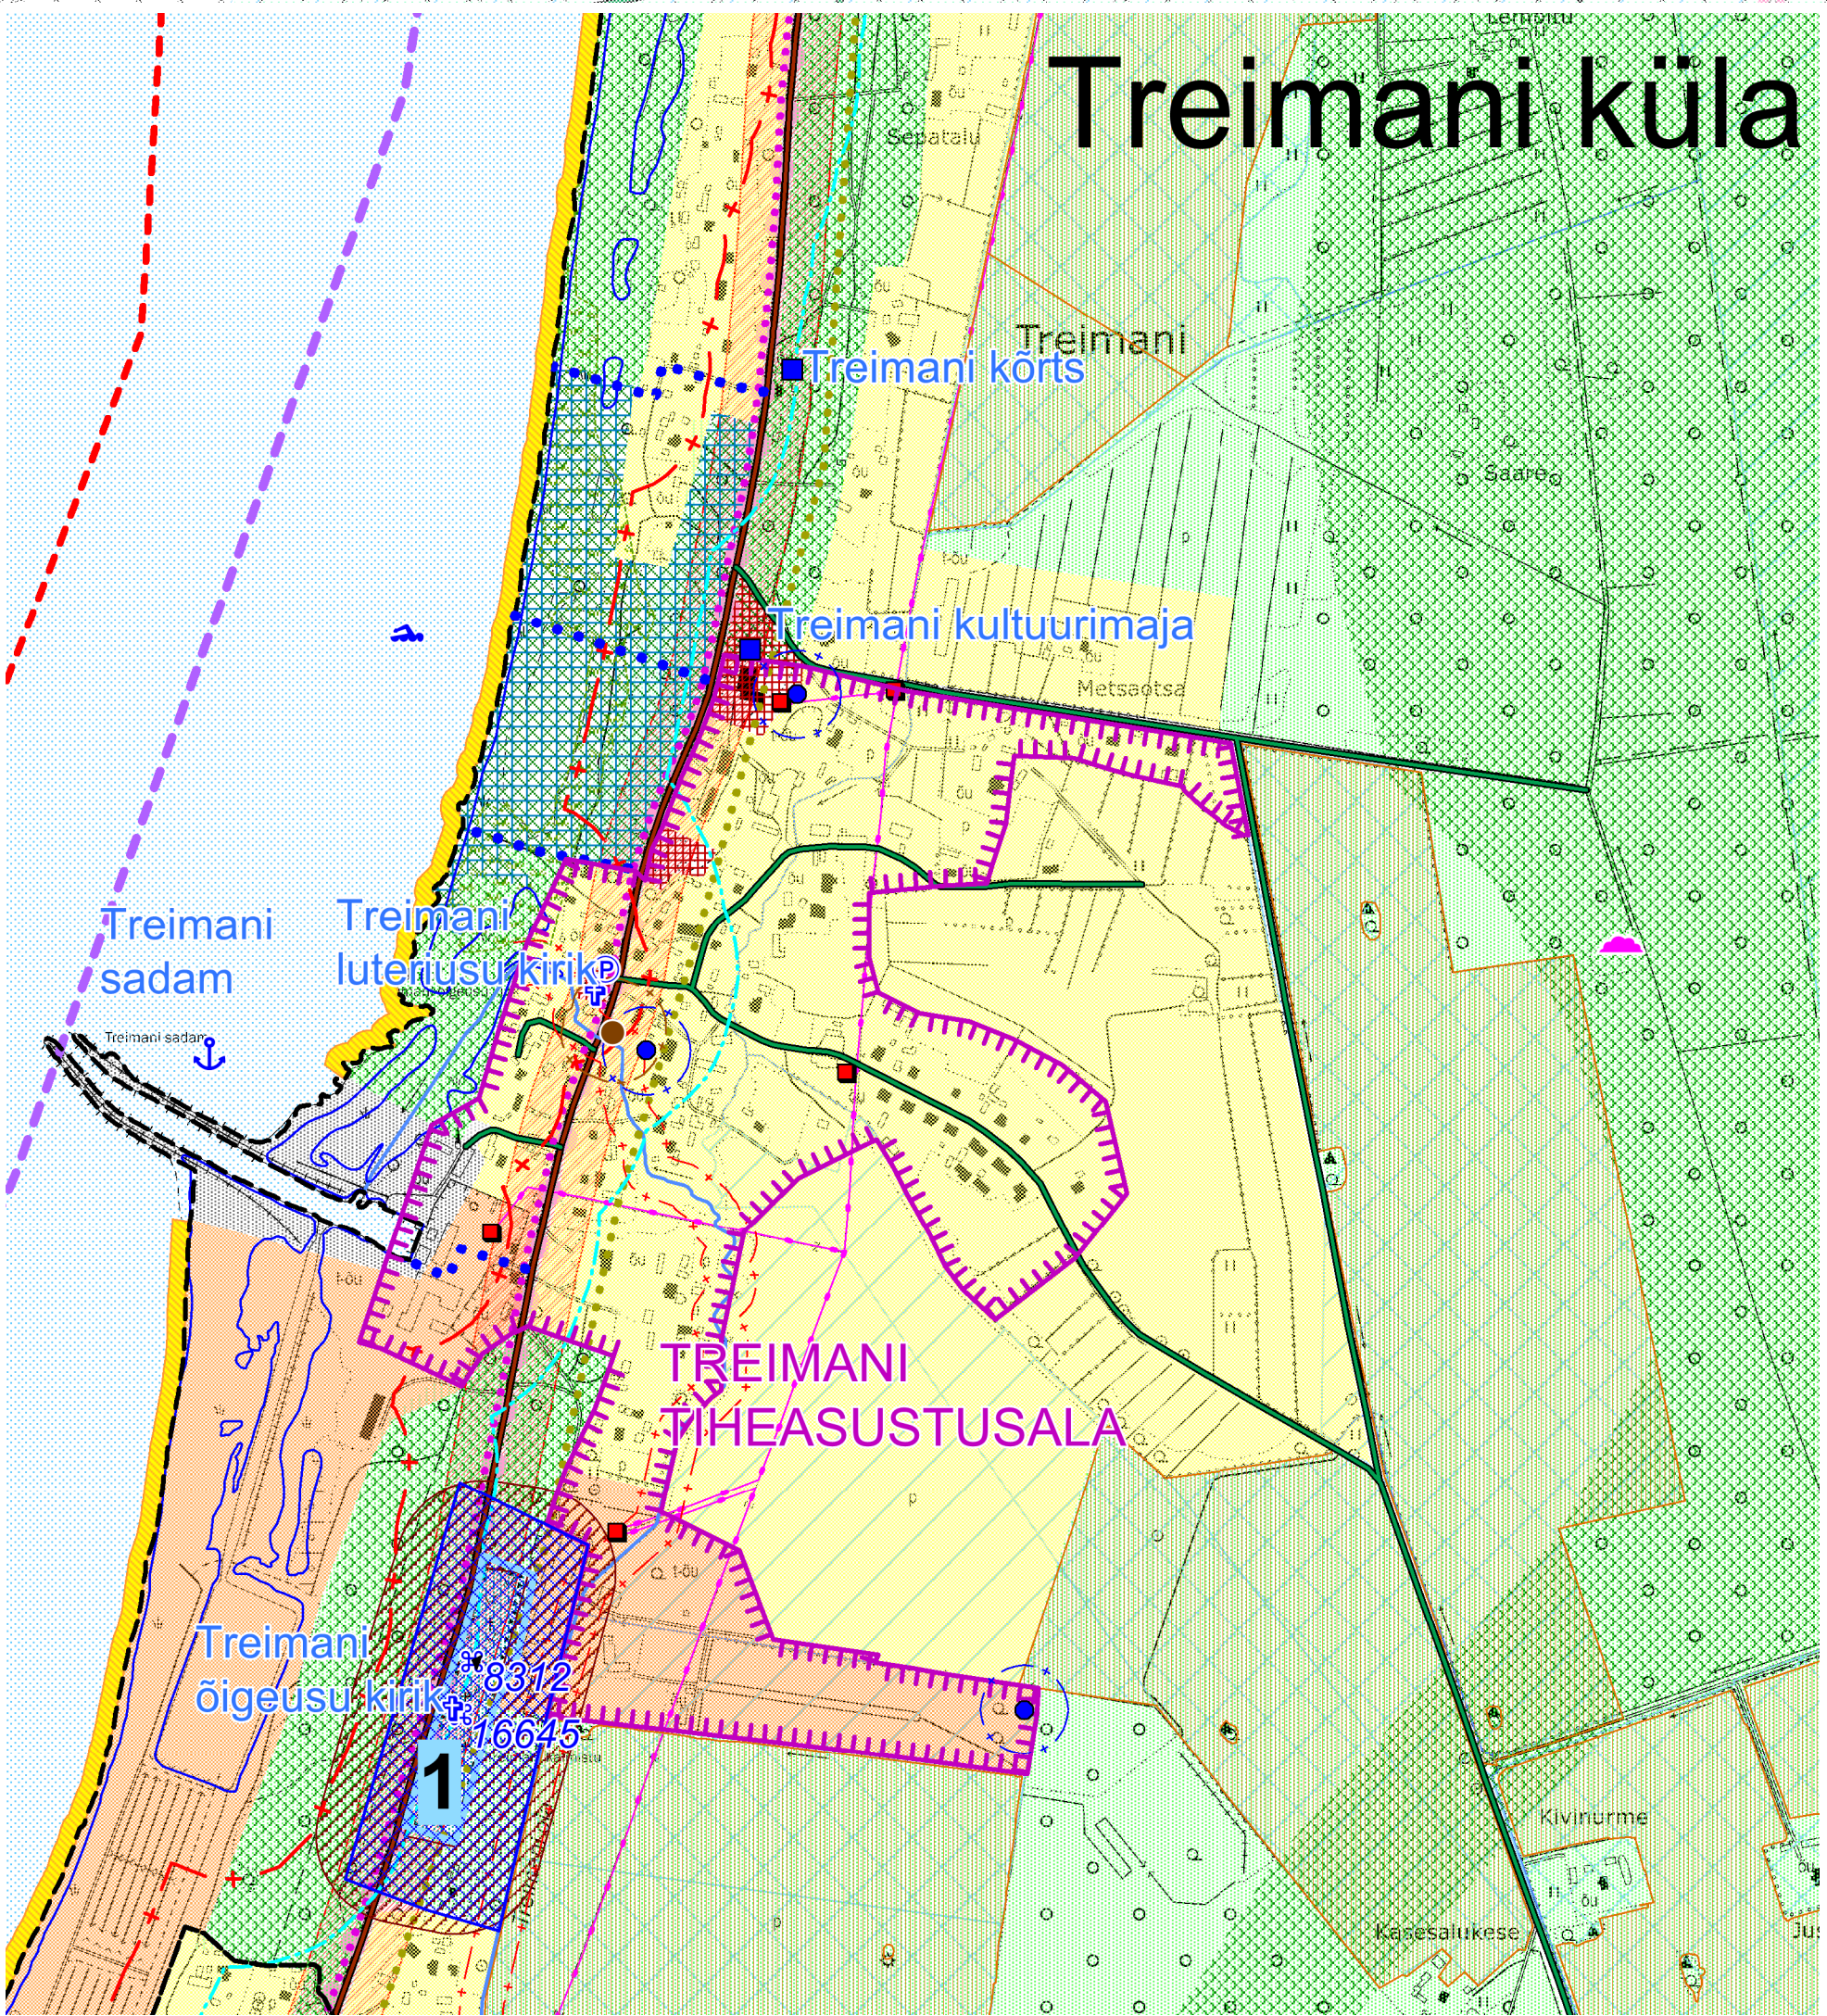


Häädemeeste valla rannaalade
osaüldplaneeringu kaart
M 1:18 000

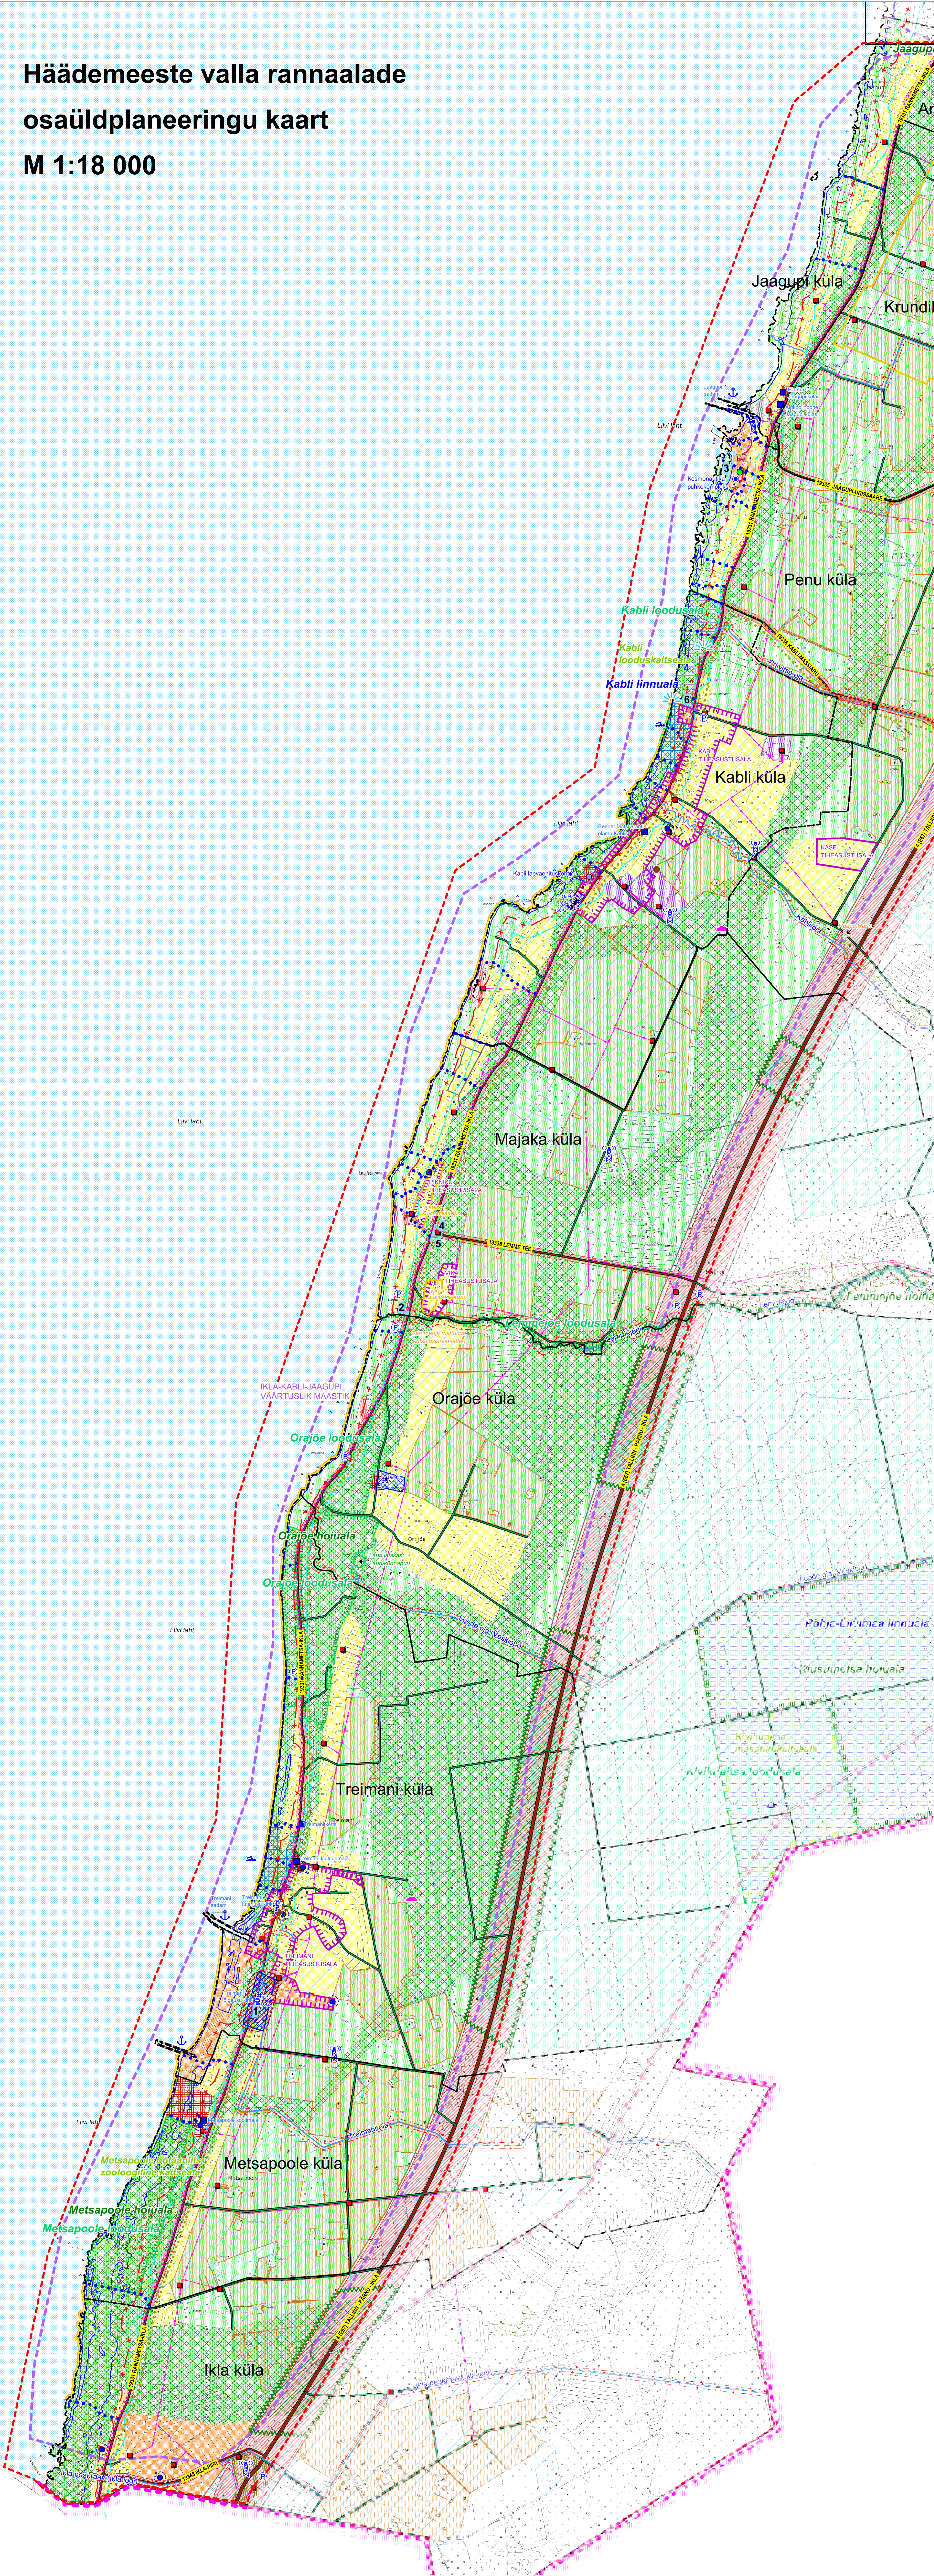

Väljavõte Treimani külast M 1:8 000

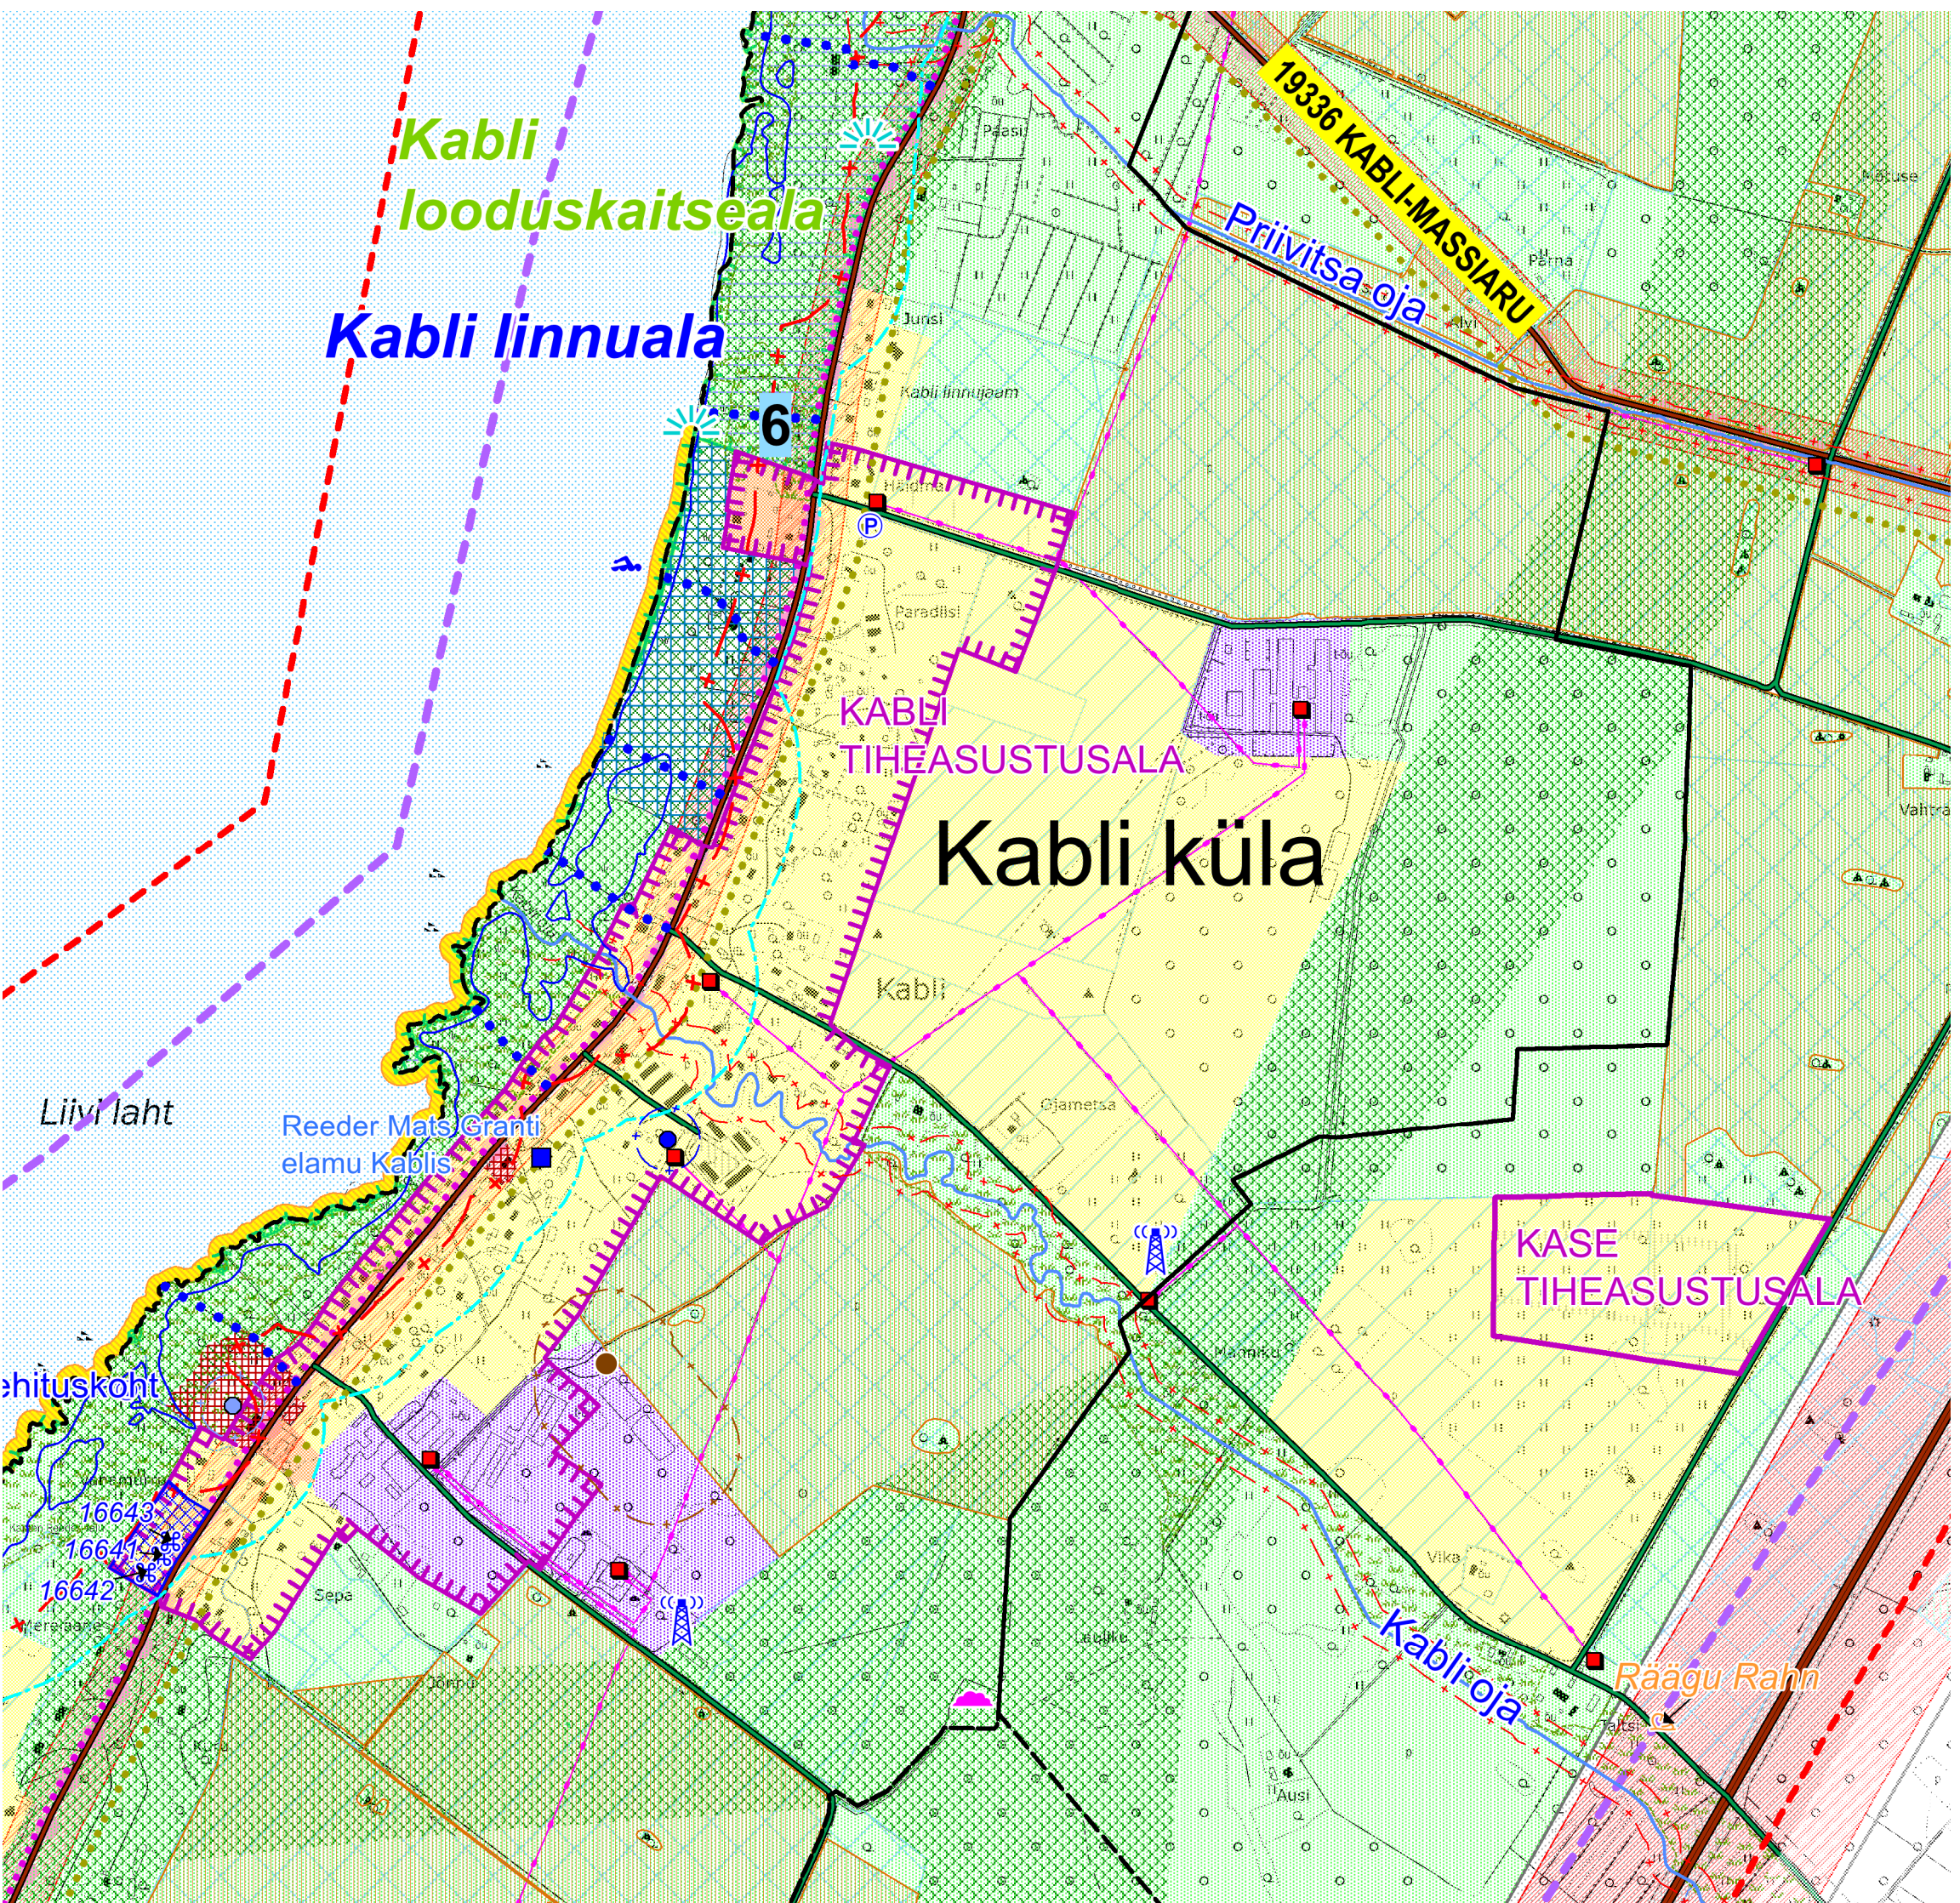

Väljavõte Kabli külast M 1:10 000

ILLUSTRATIIVSED LEPPEMÄRGID

- PIIRID**
- Eesti Vabariigi piir
 - Valla piir
 - Külaahkmejoon
 - Häädemeeste valla rannaalade osaüldplaneeringu ala piir
- VEEALAD**
- Meri
 - Vooluveekogu, oja, kraav
- KAITSTAVAD ALAD JA OBJEKTID**
- Muinsuskaitse piiranguvöönd
 - Muinsuskaitse mälestis
 - Natura 2000 linnuala
 - Natura 2000 loodusala
 - Hoiuala
 - Kaitseala
 - Looduskaitsealune objekt kaitsetsooniga
 - Ürglooduse objekt
- LOODUSLIKUD SÄILITATAVAD ALAD**
- Niit
 - Vääruslik põllumaa
 - RMK kvartal
- PIIRANGUD**
- Veekogu ehituskeeluvöönd
 - Ranna ja kalda piiranguvöönd
 - Korduva üleujutusohuga ala piir
 - Maaparandussüsteem
 - Maaparandussüsteemi eesvool
 - Kalmistu sanitaarkaitsevöönd
 - Puurkaevu kaitsevöönd (Häädemeeste ÜVK)
 - Reoveepuhasti kaitsevöönd (Häädemeeste ÜVK)
 - Riigimaantee teekaitsevöönd
- OBJEKTID**
- Arhitektuurset väärtust omavad hooned
 - Kirik
 - Parkla
 - Sadam
 - Supluskoht
 - Kultuuriväärtused ja pärandkultuuri objektid
 - Silmapaistvalt ilusa vaatega koht
 - Kaunis teeõik
 - Avalikult kasutatav rannala, sh supelrand (Pärnu maakonnaga piirneva mereala MK-planeering)

ÜLDPLANEERINGU LEPPEMÄRGID

- ÜLDPLANEERINGU LEPPEMÄRGID**
- Olemasolev tiheasustusalad
 - Olemasoleva tiheasustusalad laiendus
 - Planeeritav tiheasustusalad
 - Munitsipaalmaa numbriga
 - Väärusliku hoonestusega ala
- MAAKASUTUSE JUHTOTSTARVE**
- Elamu maa-ala
 - Segahoonesala
 - Ühiskondliku hooned maa-ala
 - Äri- ja teenindusettevõtte maa-ala
 - Tootmise maa-ala
 - Looduslik puhkealajasmad
 - Kalmistu maa-ala
 - Supelranna maa-ala
 - Sadama maa-ala
 - Riigikaitsemaa
 - Liikluse maa-ala
 - VIA Baltica trassikoridor
- TEHNIILINE INFRASTRUKTUUR**
- Riigimaantee - põhimaaantee numbriga
 - Riigimaantee - kõrvalmaantee numbriga
 - Kohalik tee
 - Perspektiivne ristmik
 - Jalg- ja jalgrattate
 - RMK matkatee
 - Perspektiivne puhkete/matkarada (Pärnu Maavalitsus)
 - Juurdepääs kallasarajale
 - Suletud prügila
 - Mobiilsidemast
 - Alajaam
 - 110/35 kV kõrgepinge elektrihüülin
 - 20 kV keskpinge elektrihüülin
 - Puurkaev - omavalitsusele kuuluv (Häädemeeste ÜVK)
 - Puurkaev - eraomandis (Häädemeeste ÜVK)
 - Puurkaev - perspektiivne (Häädemeeste ÜVK)
 - Reoveepuhasti (Häädemeeste ÜVK)
- ROHEVÖRGUSTIK JA VÄÄRTUSLIKUD MAASTIKUD**
- Rohevörgustiku koridorid ja tuumalad
 - Konfliktala (tee ristumine rohekoridoriga)
 - Vääruslik maastik

Märkused:

- Aluskaardina on kasutatud põhikaarti M 1:10 000.
- Digitaalne kaardinfo maaparandus objektide kohta pärineb Pärnu Maaparandusbüroost (seisuga 16.04.2012).
- Digitaalne kaardinfo muinsuskaitsealuste objektide kohta pärineb Muinsuskaitseametist (seisuga 12.06.2012).
- Digitaalne kaardinfo looduskaitsealade ja looduskaitse aluste objektide ning Natura 2000 võrgustiku alade kohta pärineb EELUS (Eesti Looduse Infosüsteem) Keskkonnateabe keskusest (seisuga 18.04.2012).
- Digitaalne kaardinfo 1m horisontaaljoone kohta pärineb Maa-ametist (seisuga veebruar 2015).
- Digitaalne kaardinfo puurkaevude ja reoveepuhastite kohta pärineb Häädemeeste ÜVK-si (seisuga mai 2015).
- Käesoleva kaardi juurde kuulub lahutamatu osana Häädemeeste valla rannaalade osaüldplaneeringu seletuskiri.
- Kaardi värvid on niiskuse- ja valgustundlikud!

Üldplaneeringu kaardi koostas:

Piret Põllendik/allkiri/
Töö nr 944-1/11

Kaardi väljatõrjuki kuupäev: 05. september 2017. a
Kaardi ülevandmise kuupäev:

OÜ Entec Eesti
Pärnu mnt 160J
11317 Tallinn
registrikood 10449959

Tel (372) 61 77 430
Fax (372) 61 77 431
entec@entec.ee
http://www.entec.ee