


◀ RANNAMETSA

IKLA ▶

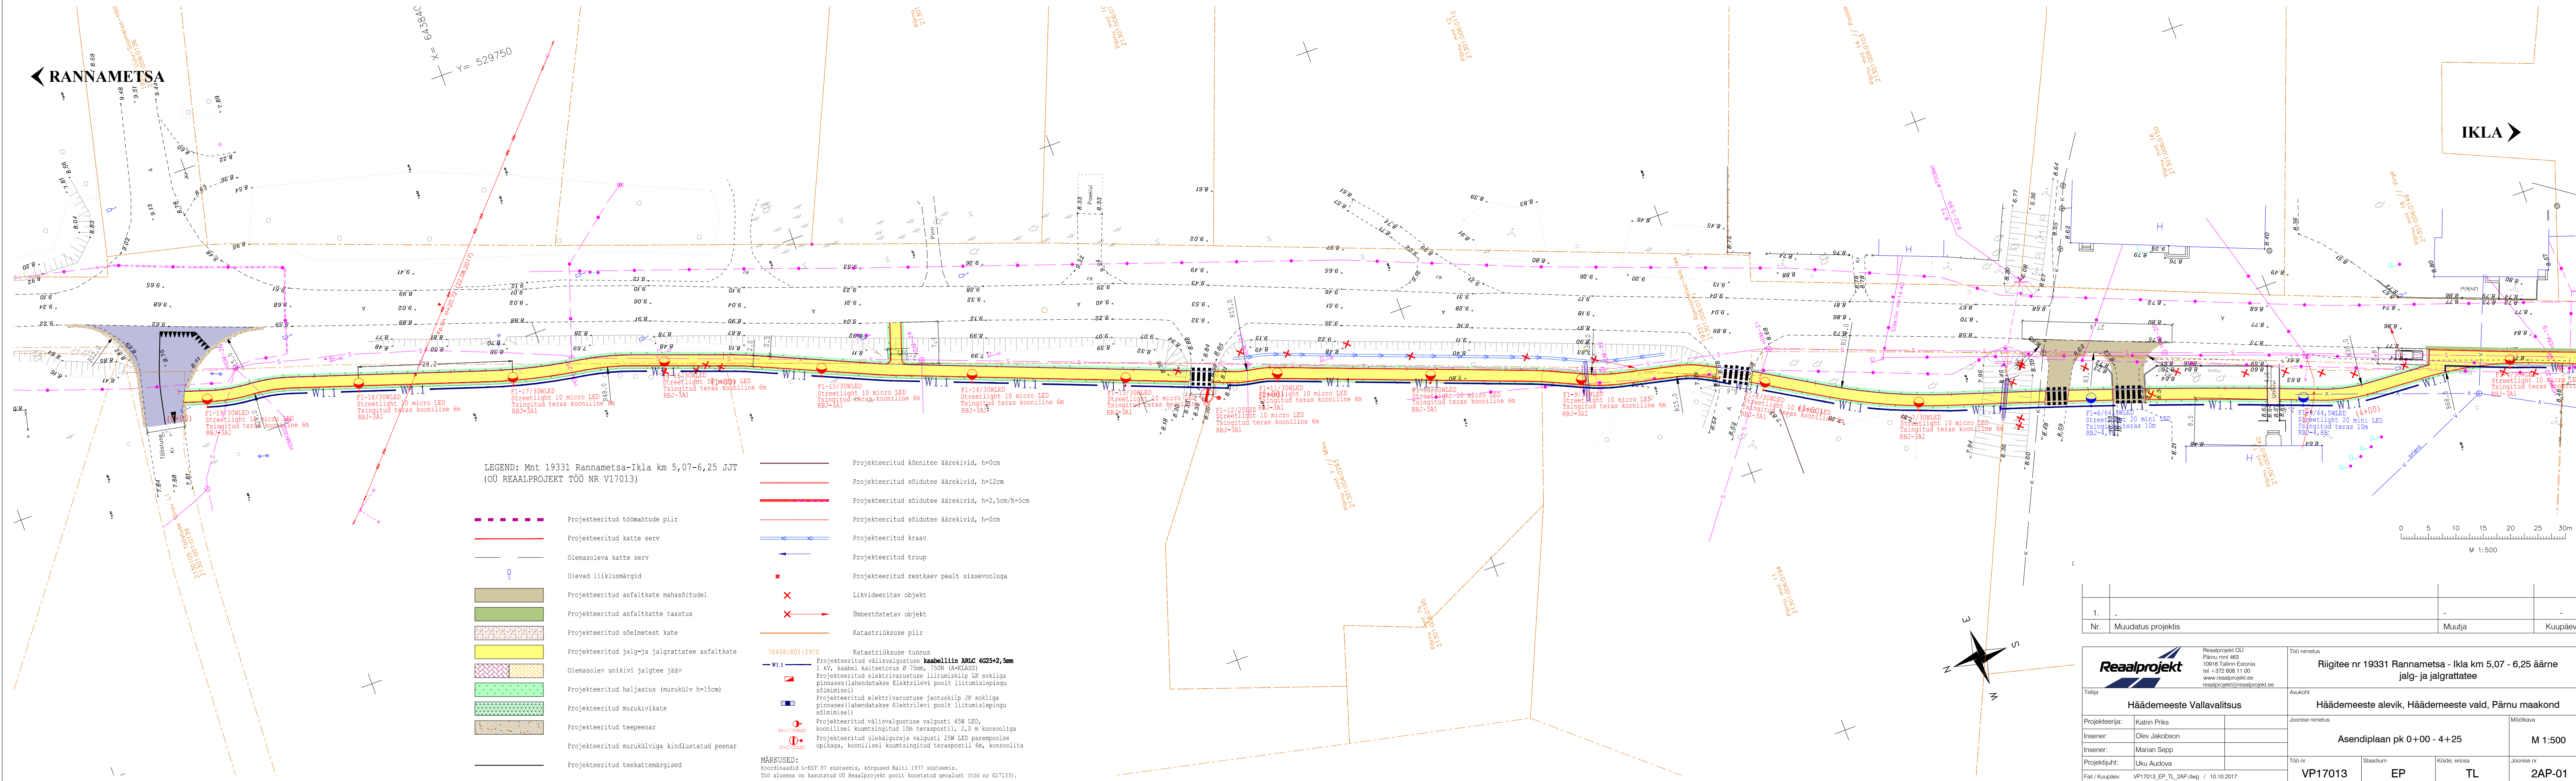


LEGEND: Mnt 19331 Rannametsa-Ikla km 5,07-6,25 JJT
(OÜ REAALPROJEKT TÖÖ NR V17013)

- Projekteeritud töomahute piir
- Projekteeritud katte serv
- Olemasoleva katte serv
- Olevad liiklusemärgid
- Projekteeritud asfaltkate mahasõitudel
- Projekteeritud asfaltkatte taastus
- Projekteeritud sõelmetest kate
- Projekteeritud jalg- ja jalgrattatee asfaltkate
- Olemasolev unikivi jalgte järv
- Projekteeritud haljastus (murukülv h=15cm)
- Projekteeritud murukivikate
- Projekteeritud teepeenar
- Projekteeritud murukülviga kindlustatud peenar
- Projekteeritud teekattemärgisid

- Projekteeritud kõnnitee äärekivi, h=0cm
- Projekteeritud sõidutee äärekivi, h=12cm
- Projekteeritud sõidutee äärekivi, h=2,5cm/h=5cm
- Projekteeritud sõidutee äärekivi, h=0cm
- Projekteeritud kraav
- Projekteeritud trüüp
- Projekteeritud restkaev pealt sissevooluga
- Likvideeritav objekt
- Ümbertõstetav objekt
- Katastriüksuse piir

- 78408:801:2970 Katastriüksuse tunnus
- W1.1 Projekteeritud välisvalgustuse kaabelliin ARIC 4G25+2,5mm 1 kV, kaabel kaitsetorus Ø 75mm, 750N (A-KLASS)
- Projekteeritud elektrivarustuse liitumiskilp LK sokliga pinnases (lahendatakse Elektrilevi poolt liitumislepingu sõlmimisel)
- Projekteeritud elektrivarustuse jaotuskilp JK sokliga pinnases (lahendatakse Elektrilevi poolt liitumislepingu sõlmimisel)
- Projekteeritud välisvalgustuse valgusti 45W LED, koonilisel kuumsingitud 10m teraspostil, 2,0 m konsooliga
- Projekteeritud ülekäiguraja valgusti 25W LED parempoolse opikaga, koonilisel kuumsingitud teraspostil 6m, konsoolita

MÄRKUSED:
Koordinaadid L-EST 97 süsteemis, kõrgused Balti 1977 süsteemis.
Töö alusena on kasutatud OÜ Reaalprojekt poolt koostatud geaalust (töö nr G17133).

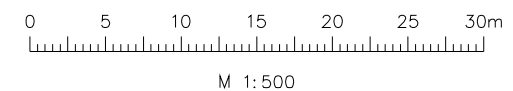

1.	-	-	-
Nr.	Muudatus projektis	Muutja	Kuupäev
Reaalprojekt OÜ Pärnu mnt 463 10916 Tallinn Estonia tel +372 608 11 00 www.reaalprojekt.ee reaalprojekt@reaalprojekt.ee		Too nimetus Riigitee nr 19331 Rannametsa - Ikla km 5,07 - 6,25 äärne jalg- ja jalgrattatee	
Tellija Häädemeeste Vallavalitsus		Asukoht Häädemeeste alevik, Häädemeeste vald, Pärnu maakond	
Projekteerija:	Katrin Priks	Joonise nimetus	Moodikava
Insener:	Olev Jakobson	Asendi plaan pk 0+00 - 4+25	
Insener:	Marian Sepp		
Projekti juht:	Uku Audova	Too nr	M 1:500
Fail / Kuupäev:	VP17013_EP_TL_2AP.dwg / 10.10.2017	Stadium	2AP-01
		EP	TL