


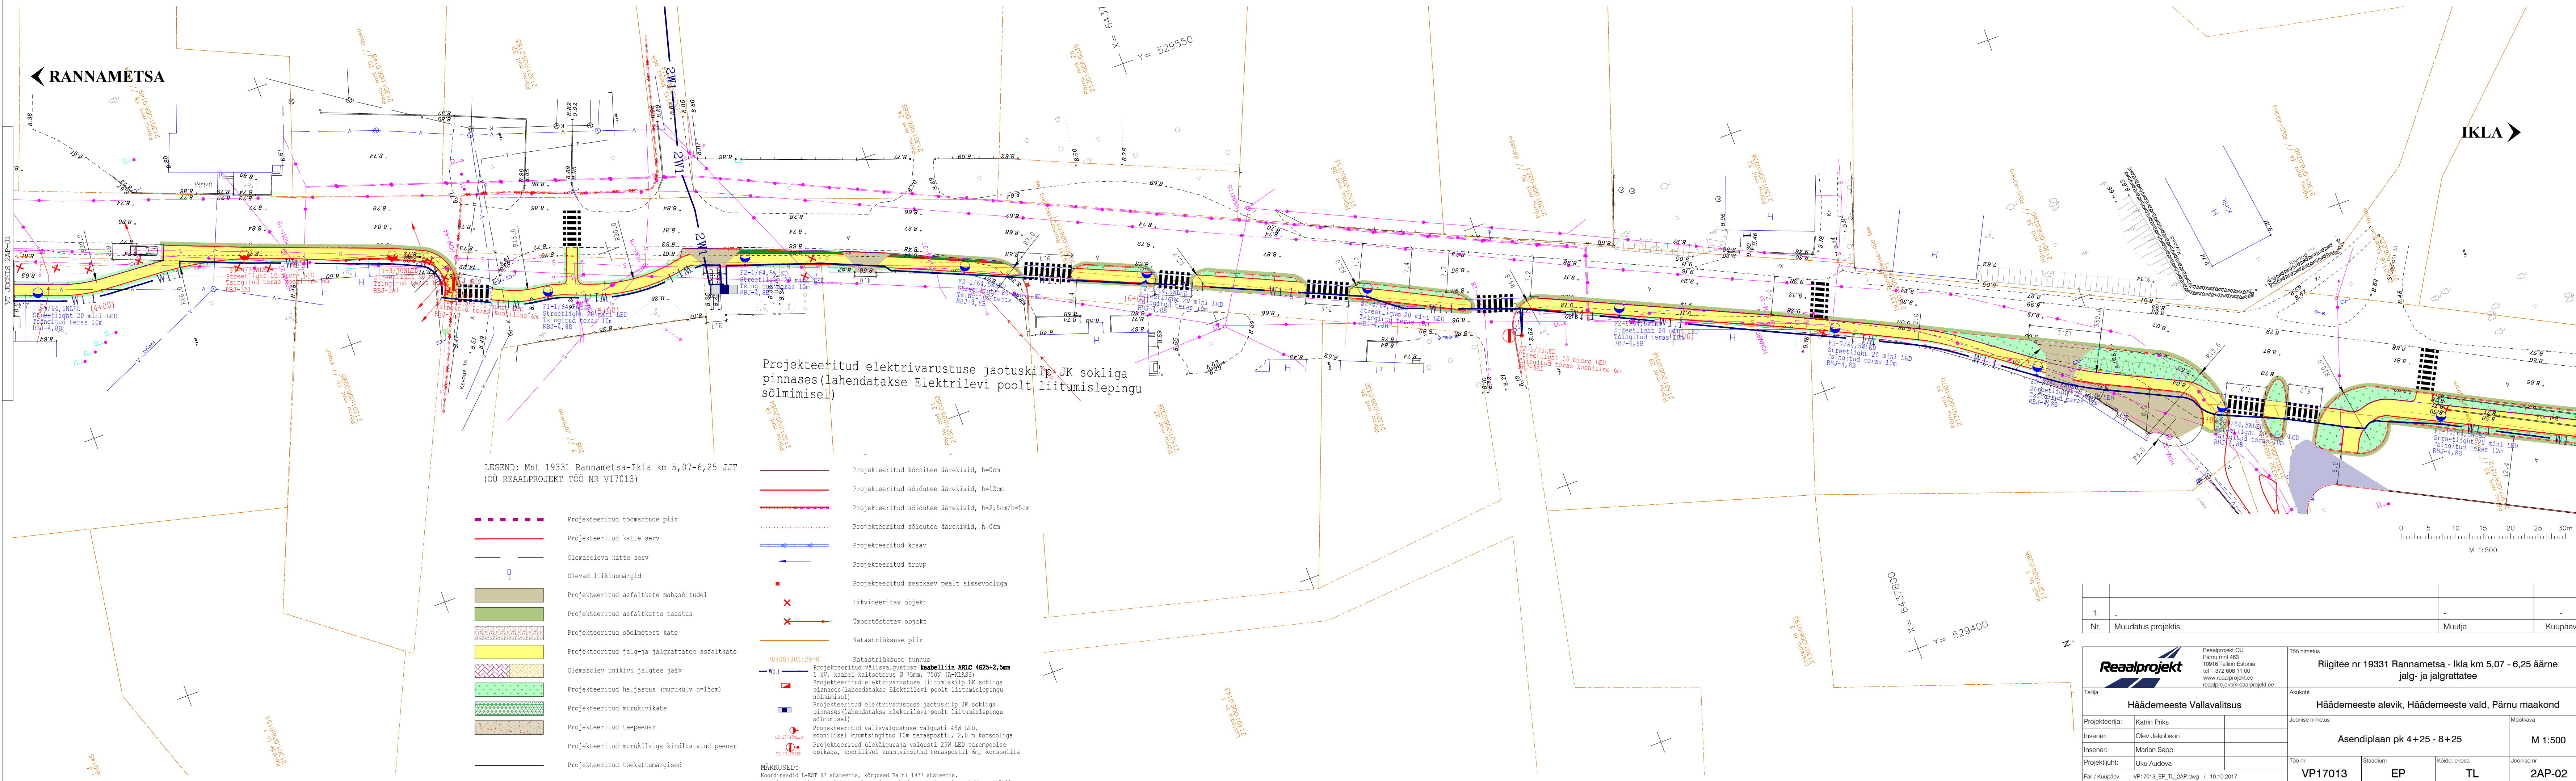

Projekteeritud elektrivarustuse jaotuskilp JK sokliga pinnases (lahendatakse Elektrilevi poolt liitumislepingu sõlmimisel)


LEGEND: Mnt 19331 Rannametsa-Ikla km 5,07-6,25 JJT (OÜ REAALPROJEKT TÖÖ NR V17013)

- Projekteeritud töomahtude piir
- Projekteeritud katte serv
- Olemasoleva katte serv
- Olevald liiklusmärgid
- Projekteeritud asfaltkate mahasõitudel
- Projekteeritud asfaltkatte taastus
- Projekteeritud sõelmetest kate
- Projekteeritud jalg- ja jalgrattatee asfaltkate
- Olemasolev unikivi jalgte jääv
- Projekteeritud haljastus (murukülv h=15cm)
- Projekteeritud murukivikate
- Projekteeritud teepenaar
- Projekteeritud murukülviga kindlustatud peenar
- Projekteeritud teekattemärgised

- Projekteeritud kõnnitee äärekivid, h=0cm
- Projekteeritud sõidutee äärekivid, h=12cm
- Projekteeritud sõidutee äärekivid, h=2,5cm/h=5cm
- Projekteeritud sõidutee äärekivid, h=0cm
- Projekteeritud kraav
- Projekteeritud trüüp
- Projekteeritud restkaev pealt sissevooluga
- Likvideeritav objekt
- Ümbertõstatav objekt
- Katastriüksuse piir

- Katastriüksuse tunnus
- Projekteeritud välisvalgustuse kaabellülitin ARIC 4G25+2,5mm
- 1 kV, kaabel kaitsesorus 8 75mm, 750N (A-BLASS)
- Projekteeritud elektrivarustuse liitumiskilp LK sokliga pinnases (lahendatakse Elektrilevi poolt liitumislepingu sõlmimisel)
- Projekteeritud elektrivarustuse jaotuskilp JK sokliga pinnases (lahendatakse Elektrilevi poolt liitumislepingu sõlmimisel)
- Projekteeritud välisvalgustuse valgusti 45W LED, koonilisel kuumtsingitud 10m teraspostil, 2,0 m konsooliga
- Projekteeritud ülekäiguraja valgusti 25W LED parempoolse opikaga, koonilisel kuumtsingitud teraspostil 6m, konsoolita

MÄRKUSED: Koordinaadid L-EST 97 süsteemis, kõrgused Balti 1977 süsteemis.

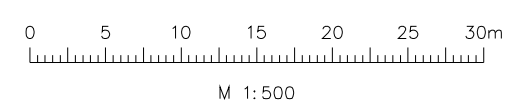

1.	-	-	-
Nr.	Muudatus projektis	Muutja	Kuupäev
Reaalprojekt OÜ		Too nimetus	
Pärnu mnt 463		Riigitee nr 19331 Rannametsa - Ikla km 5,07 - 6,25 äärne	
10916 Tallinn Estonia		jalg- ja jalgrattatee	
tel +372 608 11 00		Asukoht	
www.reaalprojekt.ee		Häädemeeste alevik, Häädemeeste vald, Pärnu maakond	
reaalprojekt@reaalprojekt.ee		Joonise nimetus	
Tellija		Asendi plaan pk 4+25 - 8+25	
Häädemeeste Vallavalitsus		M 1:500	
Projekteerija: Katrin Priks		Too nr	
Insener: Olev Jakobson		VP17013	
Insener: Marian Sepp		Stadium	
Projekti juht: Uku Audova		EP	
Fail / Kuupäev: VP17013_EP_TL_2AP.dwg / 10.10.2017		Kõide, eriosa	
		TL	
		Joonise nr	
		2AP-02	