


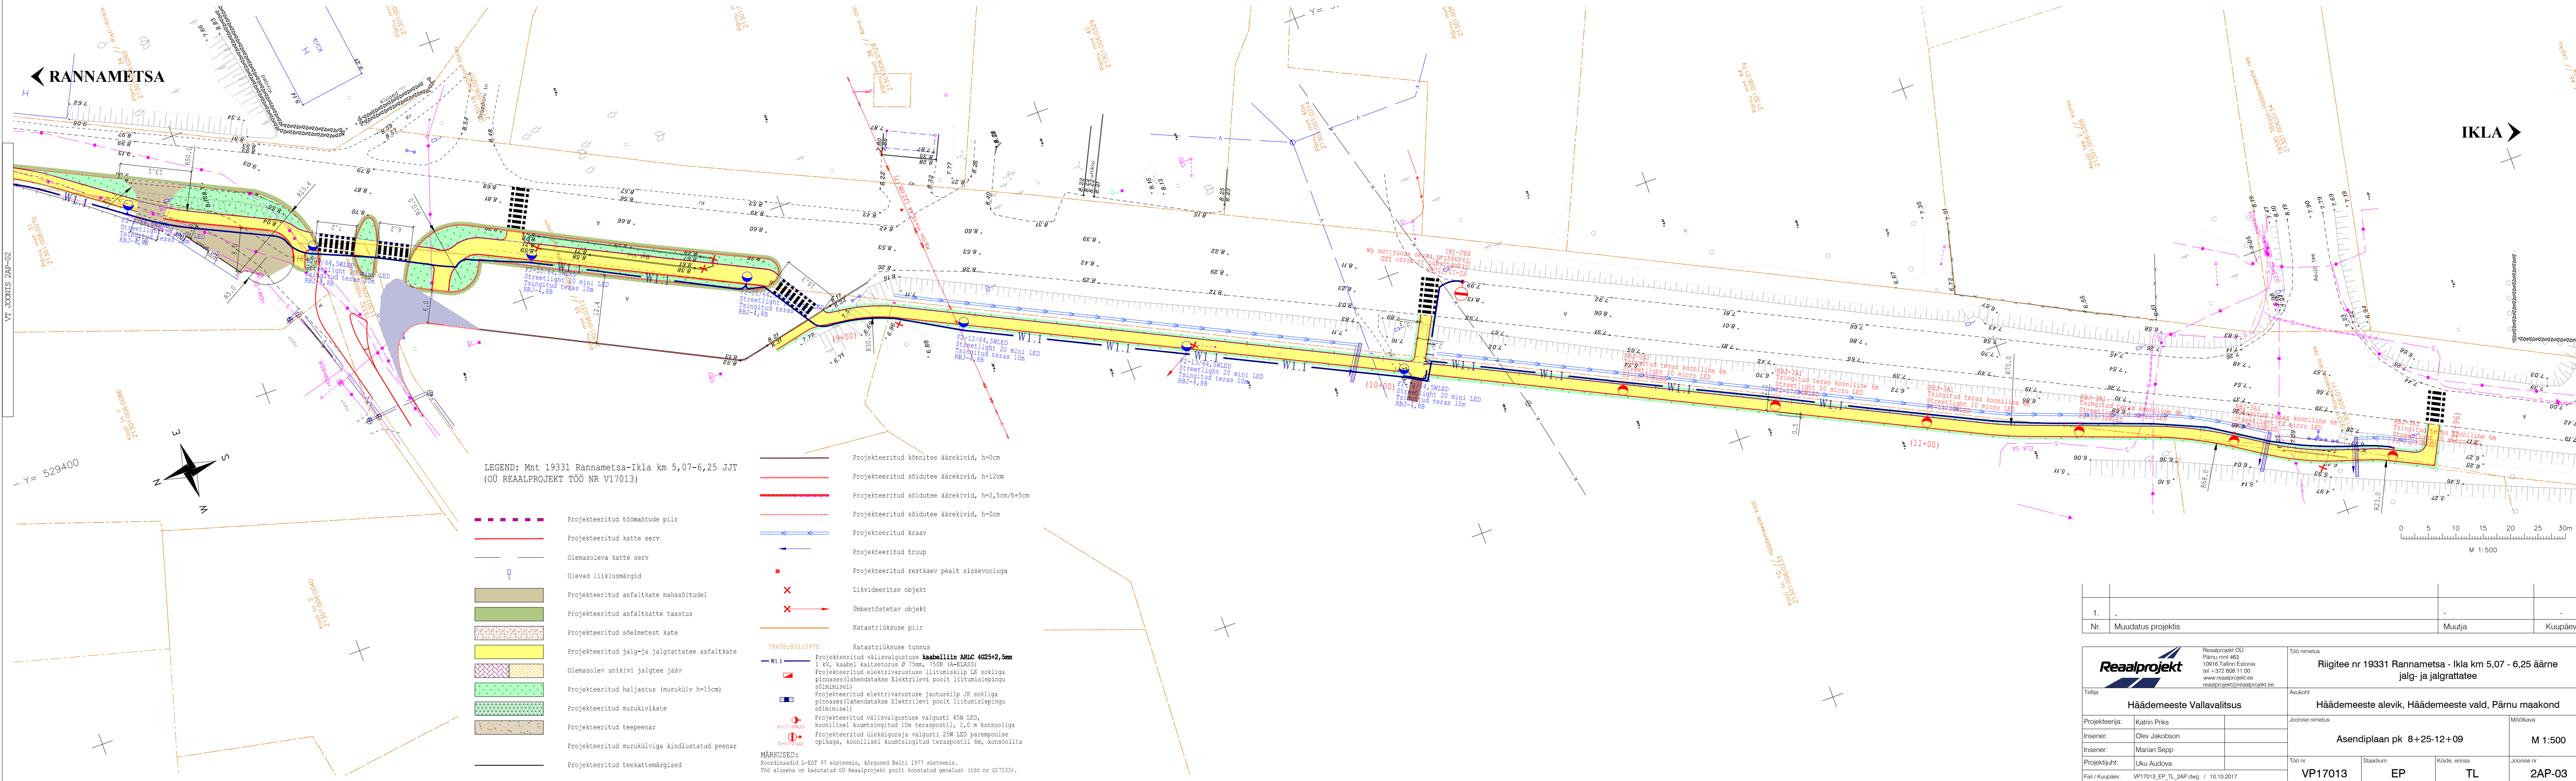

LEGEND: Mnt 19331 Rannametsa-Ikla km 5,07-6,25 JJT
(OÜ REAALPROJEKT TÖÖ NR V17013)

- Projecteeredud töomahutuse piir
- Projecteeredud katte serv
- Olemasoleva katte serv
- Olevad liiklusmärgid
- Projecteeredud asfaltkate mahasõitudel
- Projecteeredud asfaltkatte taastus
- Projecteeredud sõelmetest kate
- Projecteeredud jalg- ja jalgrattateede asfaltkate
- Olemasolev unikivi jalgteel jääv
- Projecteeredud haljastus (murukülv h=15cm)
- Projecteeredud murukivikate
- Projecteeredud teepeenar
- Projecteeredud murukülviga kindlustatud peenar
- Projecteeredud teekattemärgised

- Projecteeredud kõnnitee äärekivid, h=0cm
- Projecteeredud sõidutee äärekivid, h=12cm
- Projecteeredud sõidutee äärekivid, h=2,5cm/h=5cm
- Projecteeredud sõidutee äärekivid, h=0cm
- Projecteeredud kraav
- Projecteeredud trüüp
- Projecteeredud restkaev pealt sissevooluga
- Likvideeritav objekt
- Ümbertõstetav objekt
- Katastriüksuse piir
- Katastriüksuse tunnus
- Projecteeredud välisvalgustuse kaabellülitin ARUC 4G25+2, 5mm
- 1 kV, kaabel kaitsesõrjus 0,15mm, 150N (A-KLAS)
- Projecteeredud elektrivarustuse liitumiskilp LK sokliga pinnases (lahendatakse Elektrilevi poolt liitumislepingu sõlmimisel)
- Projecteeredud elektrivarustuse jaotuskilp JK sokliga pinnases (lahendatakse Elektrilevi poolt liitumislepingu sõlmimisel)
- Projecteeredud välisvalgustuse valgusti 45W LED, koonilisel kuumtsingitud 10m teraspostil, 2,0 m konsooliga
- Projecteeredud ülekäiguraja valgusti 25W LED parempoolsele opikaga, koonilisel kuumtsingitud teraspostil 6m, konsoolita

MÄRKUSED:
Koordinaadid L-EST 97 süsteemis, kõrgused Balti 1977 süsteemis.
Töö alusena on kasutatud OÜ Reaalprojekt poolt koostatud geolust (töö nr G17133).

1.	-	-	-
Nr.	Muudatus projektis	Muutja	Kuupäev
Tellija			
Häädemeeste Vallavalitsus		Häädemeeste alevik, Häädemeeste vald, Pärnu maakond	
Projekteerija:	Katrin Priks	Joonise nimetus	Möötkava
Insener:	Olev Jakobson	Asendi plaan pk 8+25-12+09	
Insener:	Marian Sepp		
Projekti juht:	Uku Audova	Töö nr	M 1:500
Fail / Kuupäev:	VP17013_EP_TL_2AP.dwg / 10.10.2017	Stadium	EP
		Kõide, eriosa	TL
		Joonise nr	2AP-03