


PÄRNU MAAKOND HÄÄDEMEESTE VALD MAJAKA KÜLA LEMME KINNISTU DETAILPLANEERING


INSENERVÕRKUDE SKHEEM

LEPPEMÄRGID:

	PLANEERITAVA MAA-ALA PIIR		PLANEERITAV TRANSIIT- JA LIITUMISKILP
	OLEMASOLEVAD KRUNDI PIIRID		PLANEERITAV TÄNAVALGUSTUSE TRASSIKORIDOR
	PLANEERITAV KRUNDI PIIR KOOS UUTE PIIRIPUNKTIDEGA		PLANEERITAV KESKPINGELIINI TRASSIKORIDOR
	KALDA PIIRANGUVÕÕNDI PIIR 200M VEEPIIRIST		PLANEERITAV SIDELIINI TRASSIKORIDOR
	EHITUSKEELUVÕÕNDI PIIR 100M VEEPIIRIST		PLANEERITAV OLMEVETE KANALISATSIOONI TORUSTIK
	VEEKAITSE VÕÕNDI PIIR 20M VEEPIIRIST		PLANEERITAV OLMEVETE KANALISATSIOONI KOGUMISMAHUTI
	KALLASRAJA PIIR 10M VEEPIIRIST		PLANEERITAV VEETORUSTIK
	HOONESTUSALA		PLANEERITAV MAAKRAAN
	PLANEERITAV TEE		PLANEERITAV TULETÕRJEVEE MAHUTI JA VEEVÕTUKAEV
	LIKVIDEERITAVAD OBJEKTIID		KRUNDI NR
	PLANEERITAV MADALPINGELIINI TRASSIKORIDOR		

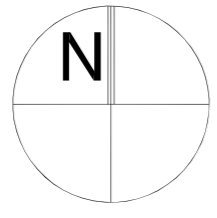

veepiir mõõdetud 09.06.2006.a.

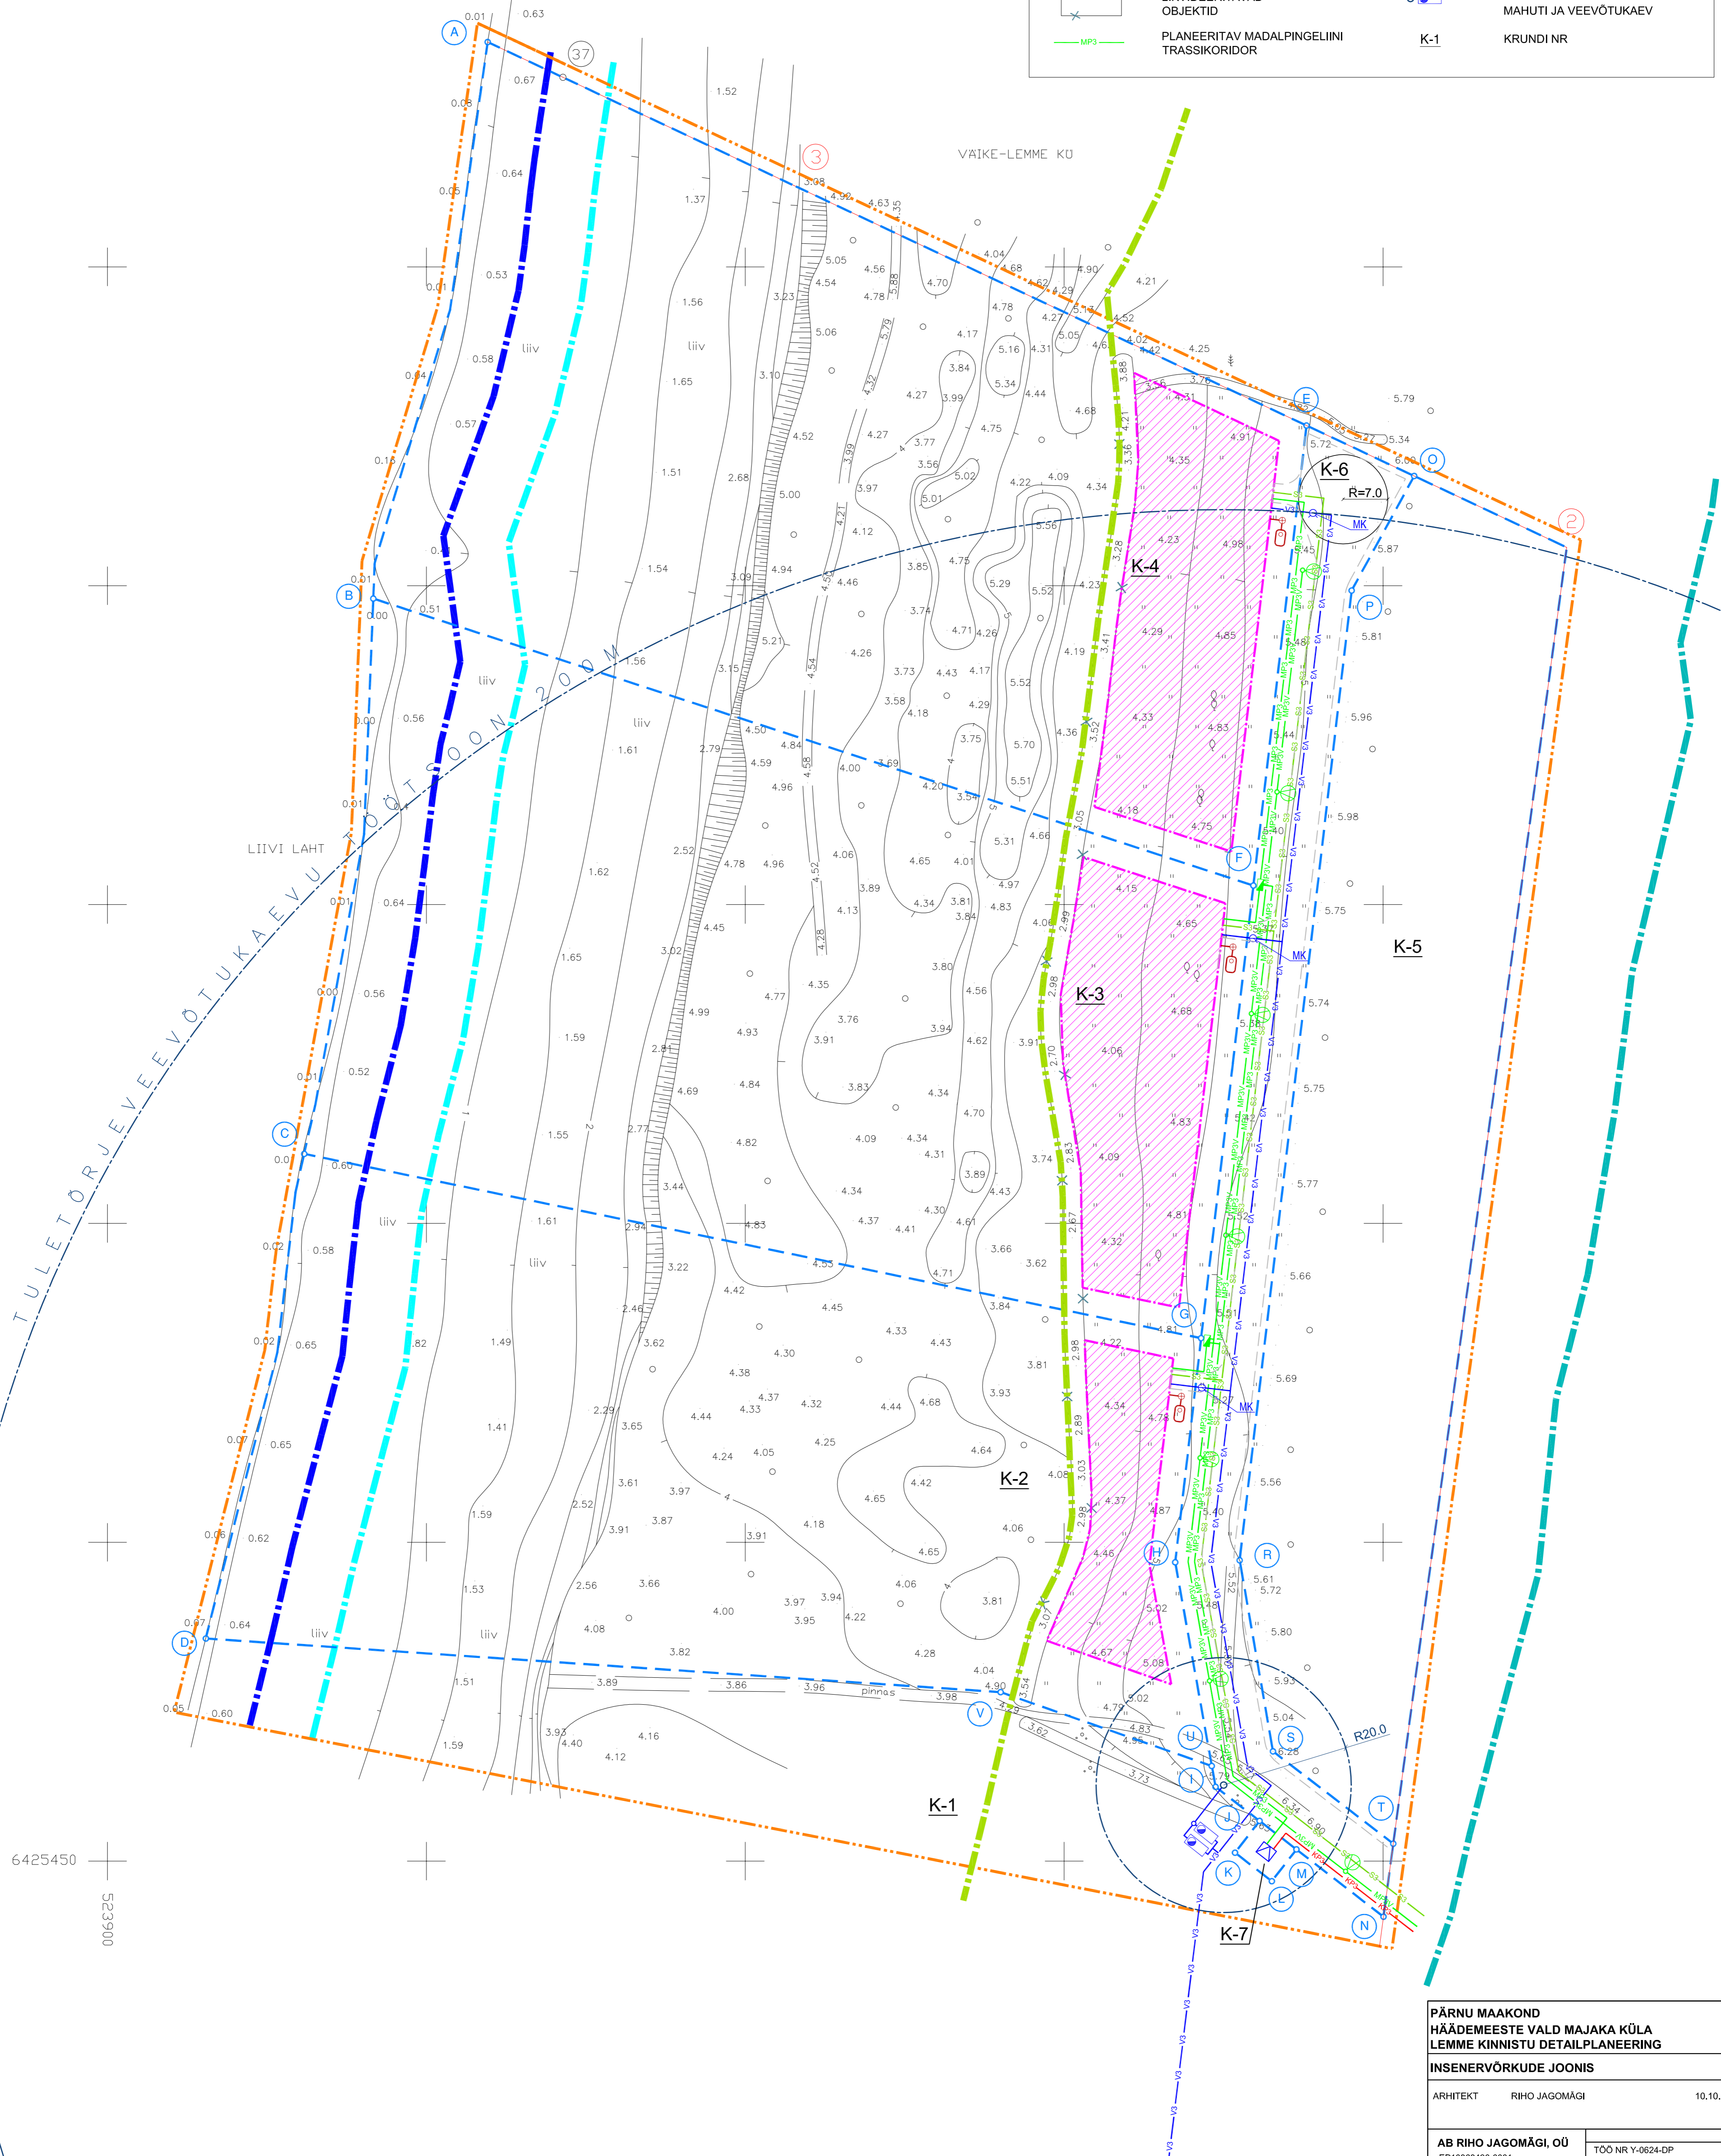

PÄRNU MAAKOND HÄÄDEMEESTE VALD MAJAKA KÜLA LEMME KINNISTU DETAILPLANEERING		
INSENERVÕRKUDE JOONIS		
ARHITEKT	RIHO JAGOMÄGI	10.10.09.
AB RIHO JAGOMÄGI, OÜ EP10868490-0001		TOO NR Y-0624-DP
OHTU POIK 3	PÄRNU 80010 projekti@jagomagi.ee	DP M 1:500 LEHT 4

I:\KASUTAJA\SharedDocs\RAAMATUKOGU\DOONISED_dwg\DP_Häädemeste_vald_DP_09.dwg\Häädemeste_vald_DP_09.dwg