



PÄRNU MAAKOND
HÄÄDEMEESTE VALD MAJAKA KÜLA
LEMME KINNISTU
DETAILPLANEERING

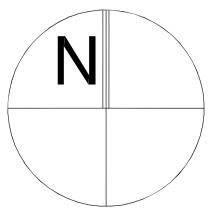

veepiir mõõdetud 09.06.2006.a.

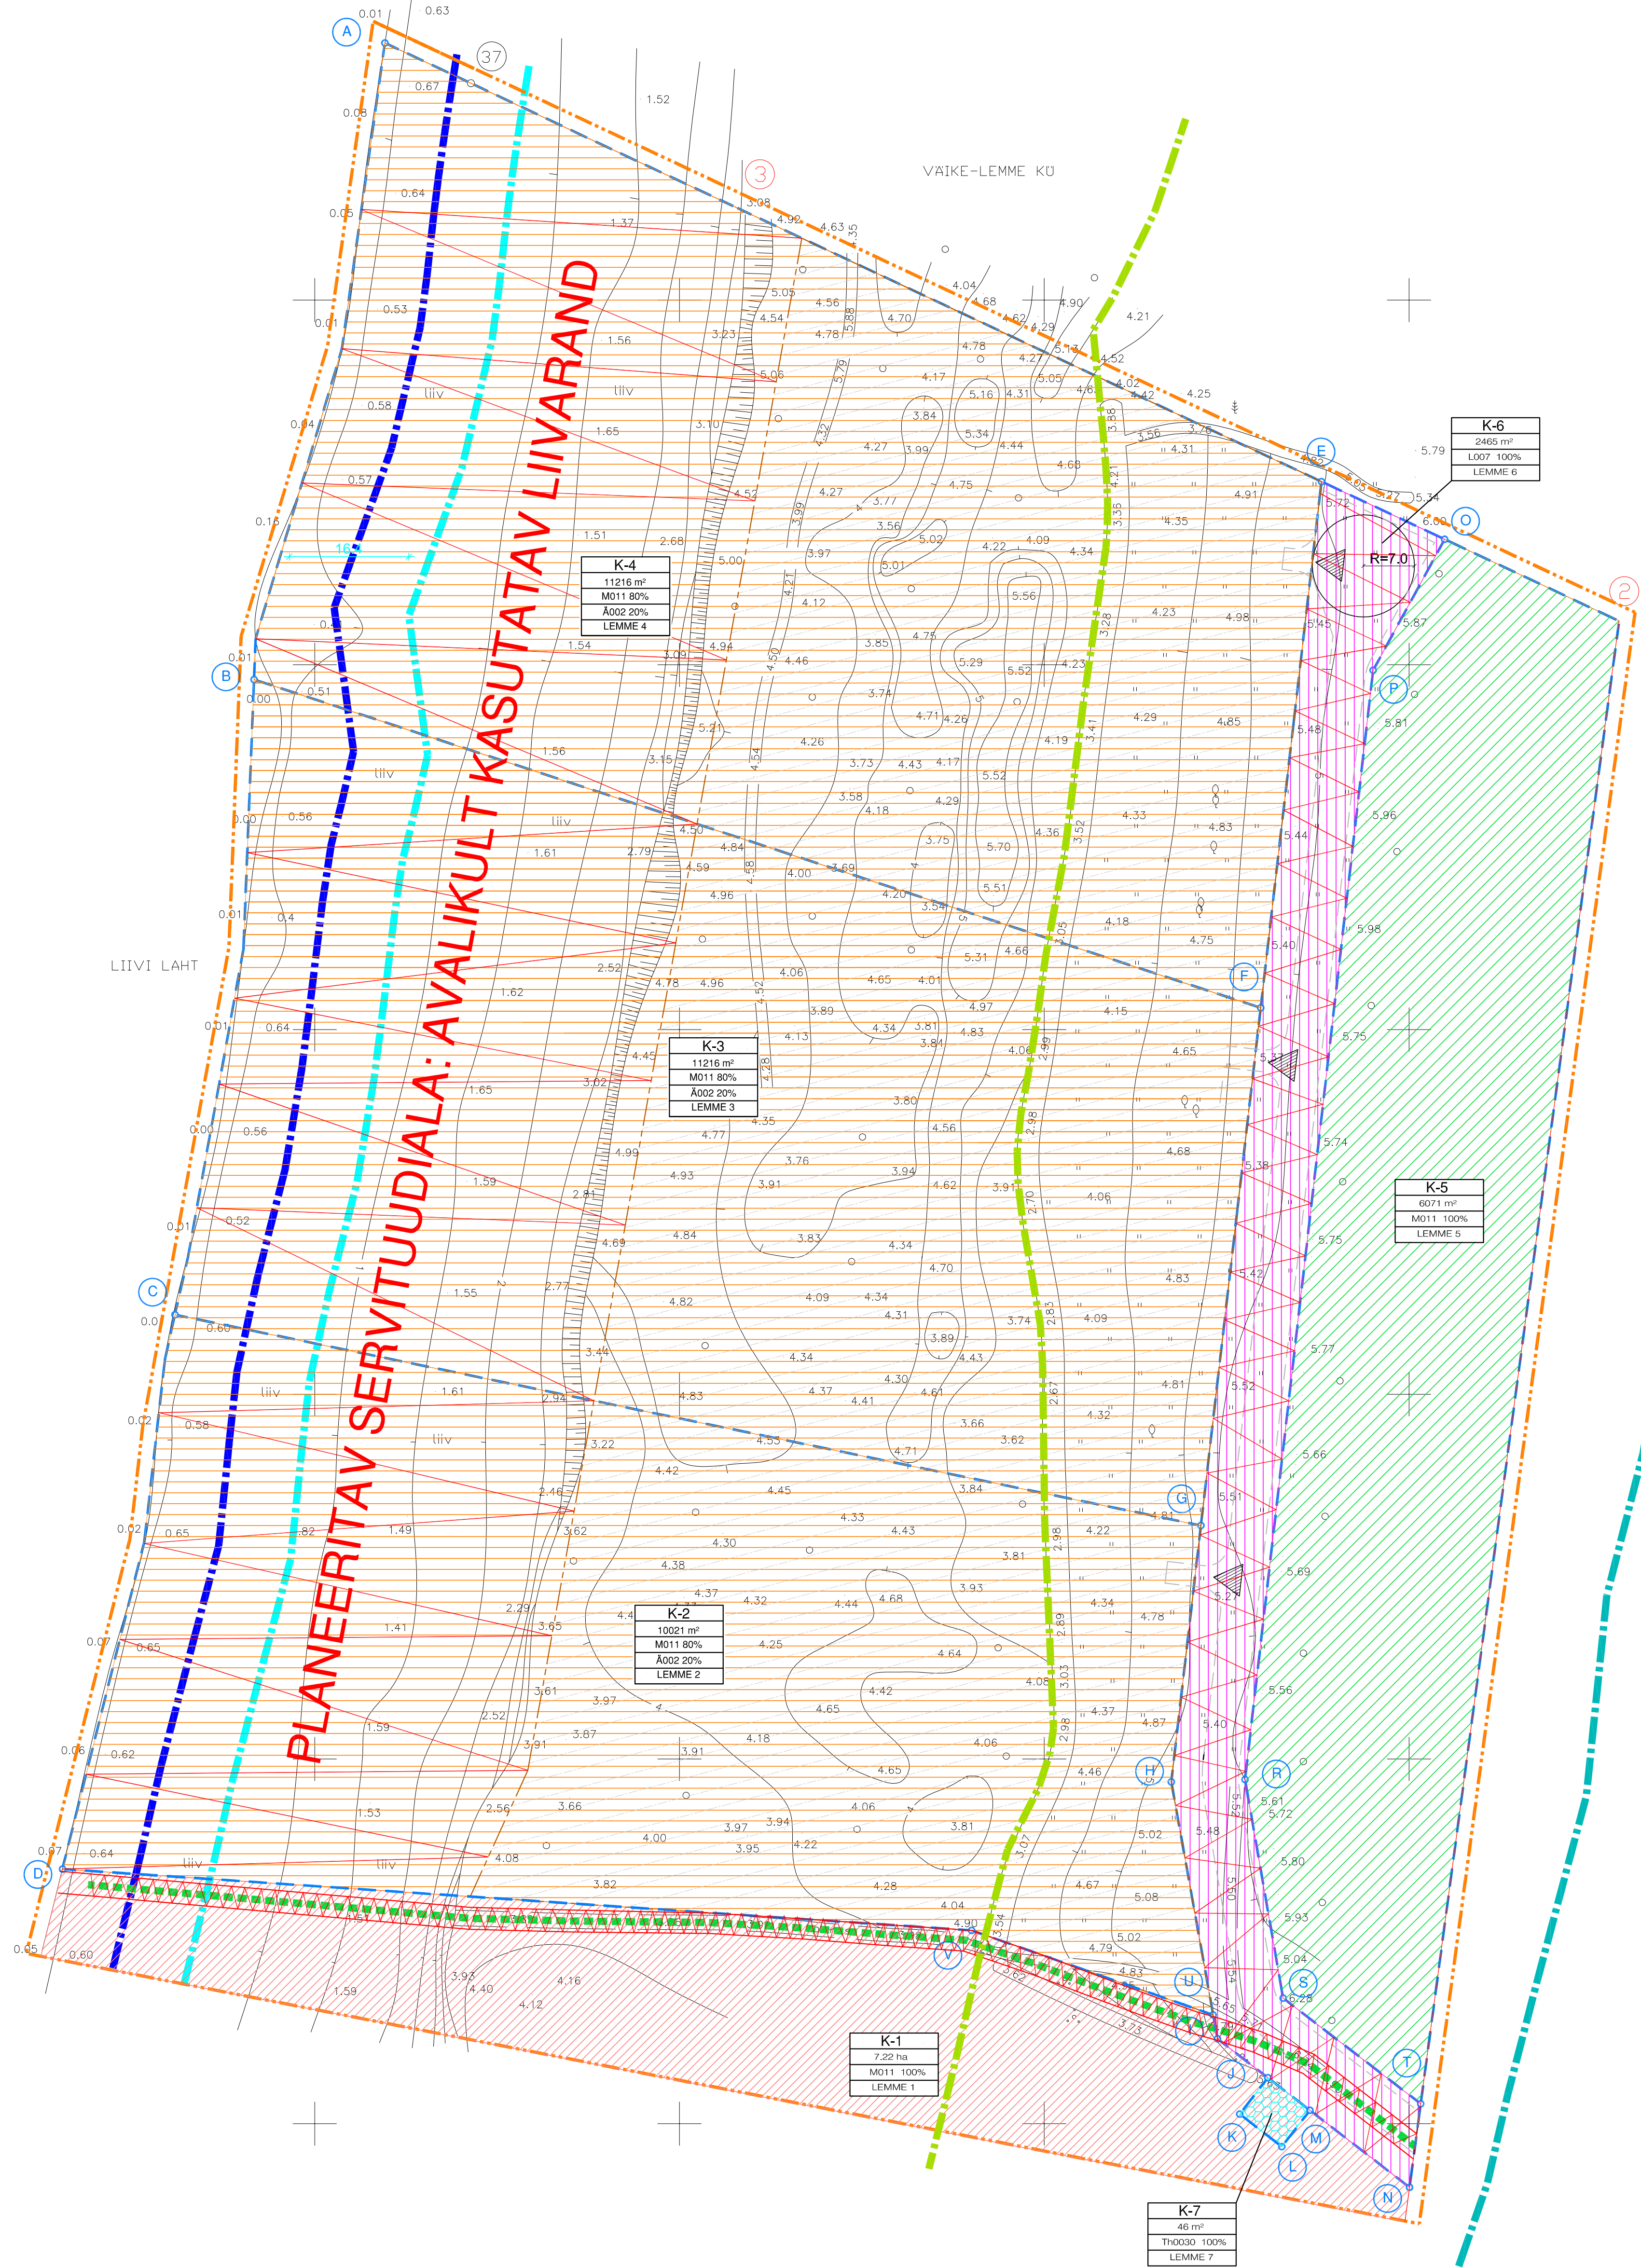

6425450
523900

LEPPEMÄRGID:

- | | | | | | |
|--|---------------------------------------------------|--|-------------------------------------------------------------|--|----------------------|
| | PLANEERITAVA MAA-ALA PIIR | | PLANEERITAV SERVITUUDIALA | | KRUNDI NR |
| | OLEMASOLEVAD KRUNDI PIIRID | | PLANEERITAV TEE | | KRUNDI PINDALA |
| | PLANEERITAV KRUNDI PIIR KOOS UUTE PIIRIPUNKTIDEGA | | KALDA PIIRANGUVÕÕNDI PIIR 200M VEEPIIRIST | | SIHTOTSTARVE/OSAKAAL |
| | METSAMAA M011 | | EHITUSKEELUVÕÕNDI PIIR 100M VEEPIIRIST | | ADRESS |
| | MAATULUNDUSMAA M011 | | VEEKAITSE VÕÕNDI PIIR 20M VEEPIIRIST | | |
| | MAATULUNDUSMAA M011 80% | | KALLASRAJA PIIR 10M VEEPIIRIST | | |
| | ÄRIMAA | | JALGRADA AVALIKU JUURDEPÄÄSU TÄHENDUSES JUURDEPÄÄS KRUNDILE | | |
| | TRANSPORDIMAA L007 | | VAJADUSEL PIIRETEGA SULETAV MAA-ALA | | |
| | TOOTMISHONETE MAA Th0030 | | | | |

PÄRNU MAAKOND
HÄÄDEMEESTE VALD MAJAKA KÜLA
LEMME KINNISTU
DETAILPLANEERING

KRUNTIMISE JOONIS

ARHITEKT RIHO JAGOMÄGI 10.10.09.

AB RIHO JAGOMÄGI, OÜ

EP10868490-0001 TÖÖ NR Y-0624-DP

OHTU PÕIK 3 PÄRNU 80010 0118021 DP M 1:500 LEHT 2