
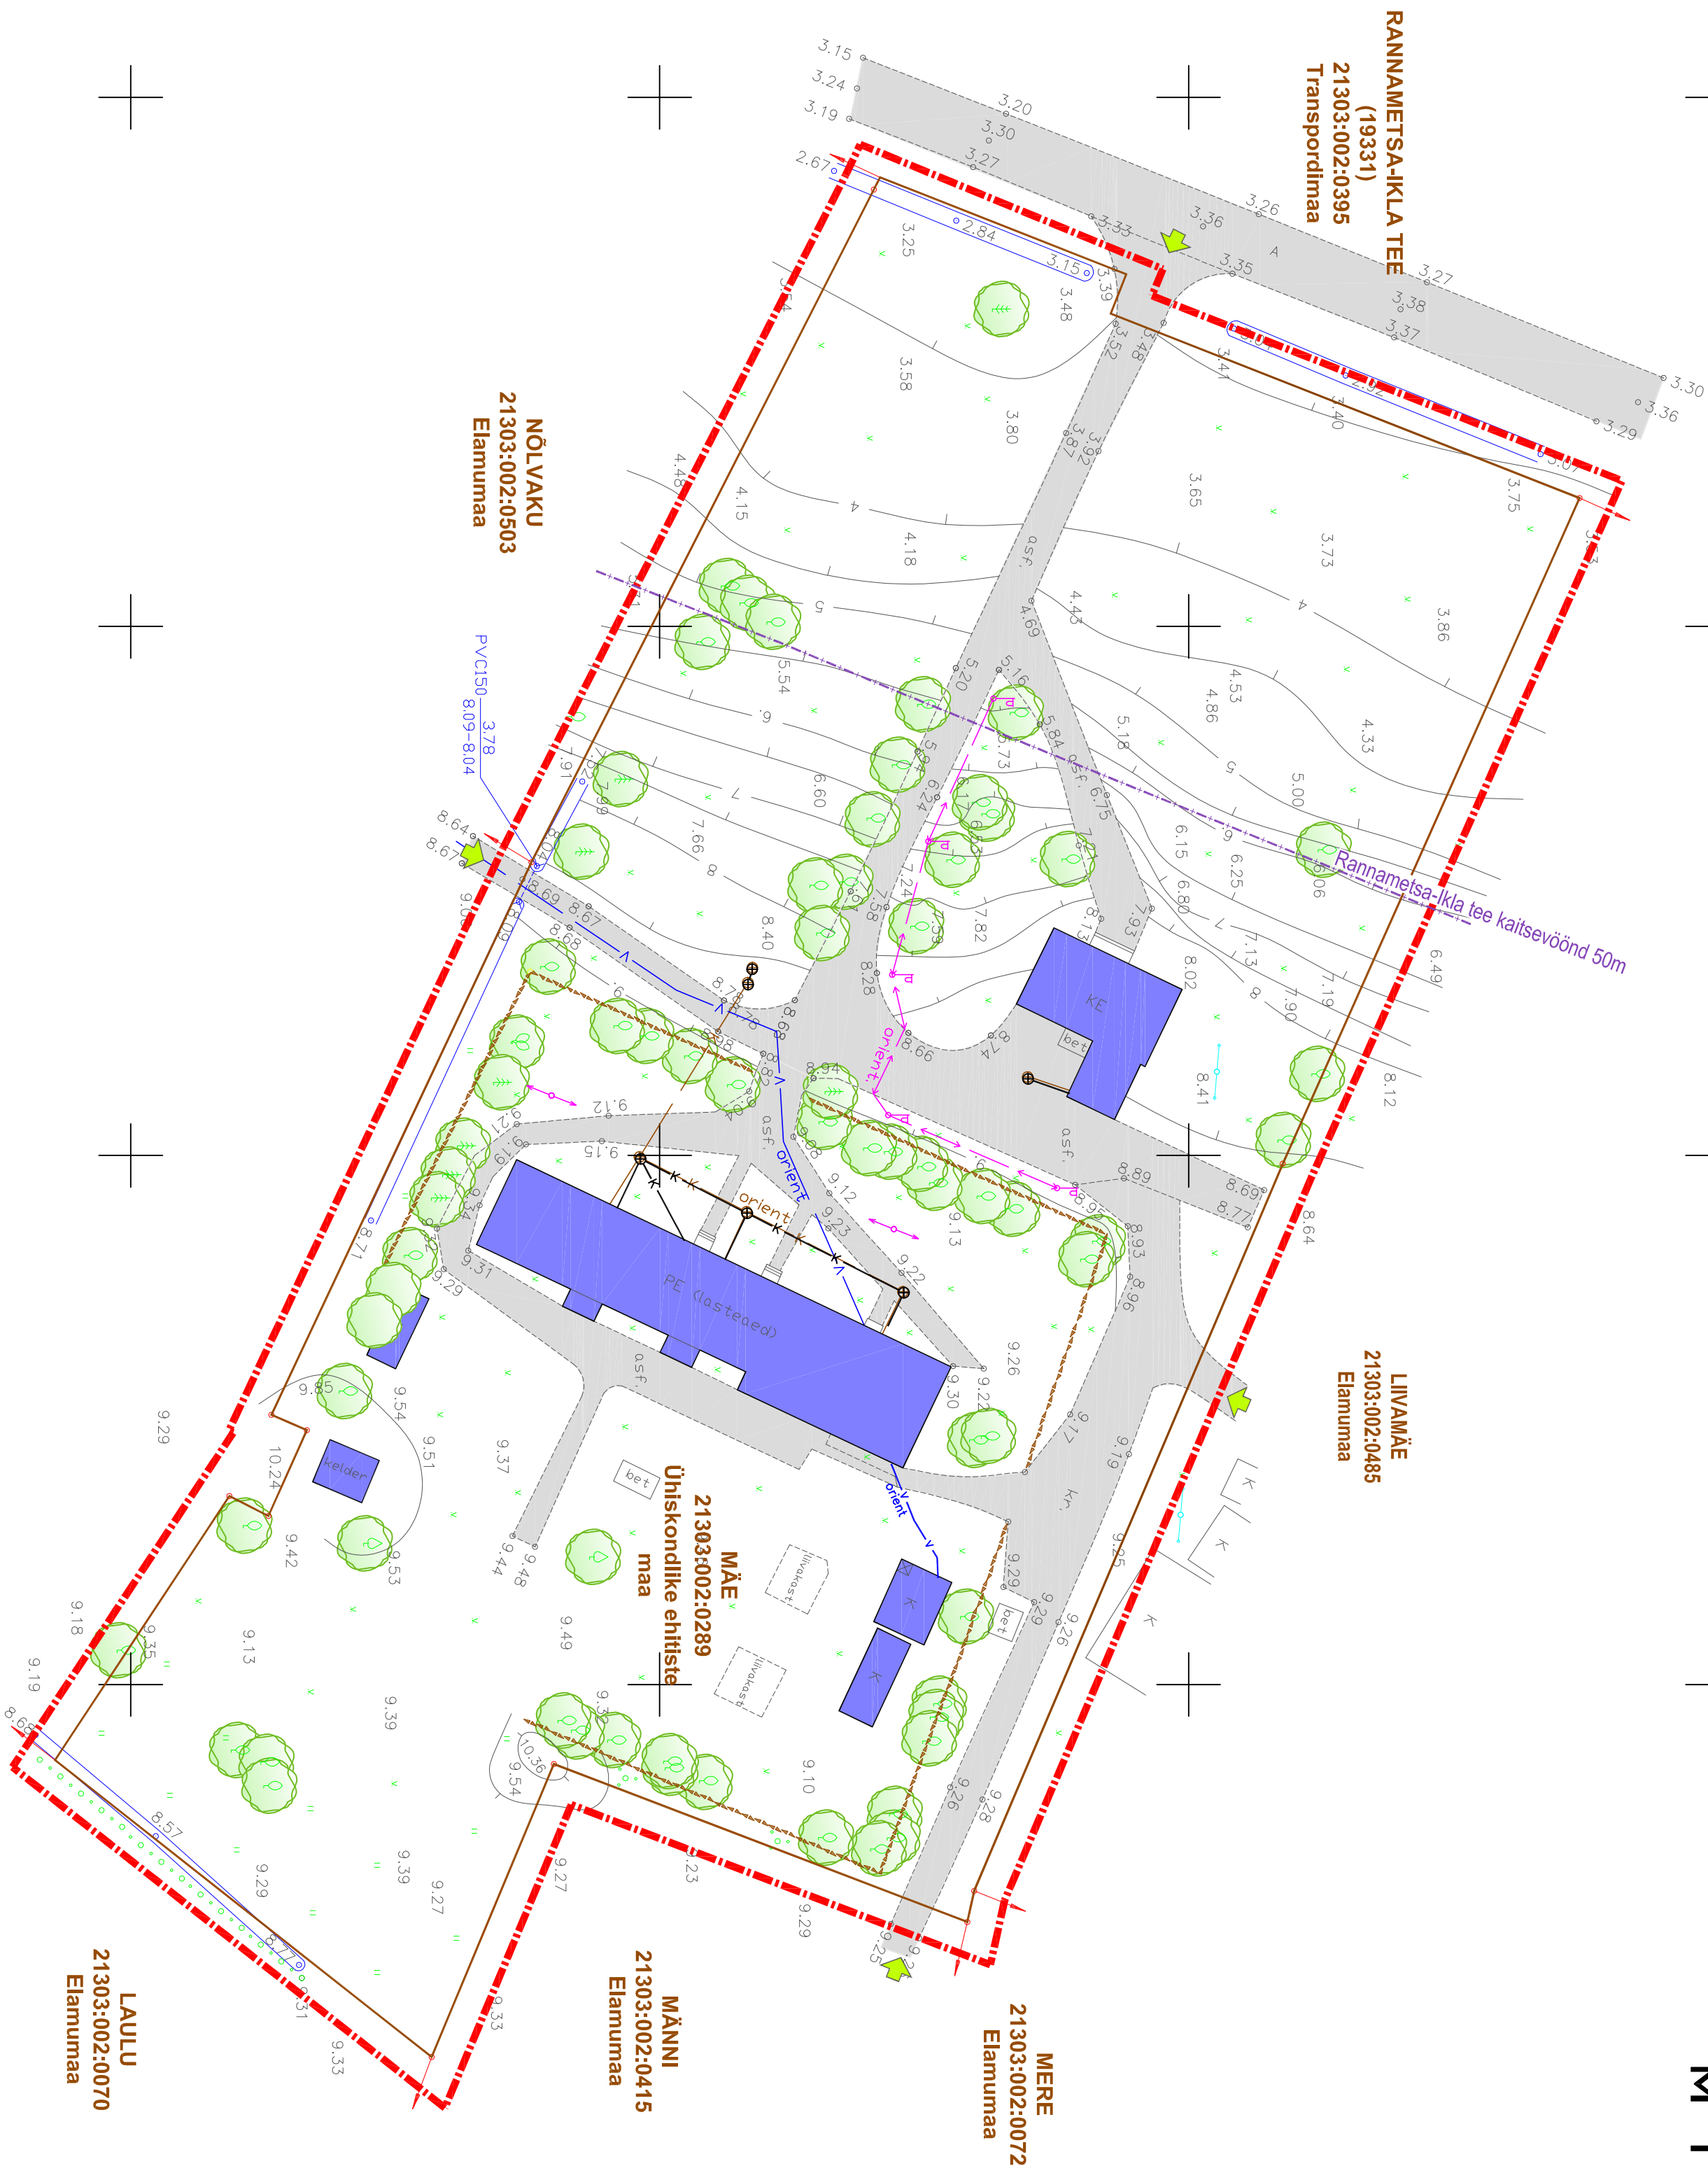


KABLI KÜLA, MÄE KINNISTU
DETAILPLANEERING

TUGIPLAAN
M 1:500

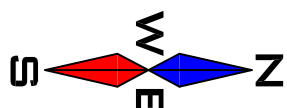

LEPPEMÄRGID:

- PLANEERINGUALA PIIR
- OLEMASOLEVA KATASTRILIKUSE PIIR
- OLEMASOLEV HOONE
- OLEMASOLEVA KATASTRILIKUSE NIIMI
- OLEMASOLEVA KATASTRILIKUSE TÄHIS
- OLEMASOLEVA KATASTRILIKUSE
- MAAKASUTUSE SIHTOISTARVE
- SOOVITUSLIKULT SÄILITATAV KÕRGHALUSTUS
- RANNAMETSÄIKLA MAANTEE KAITSEVÖÖND 50M
- JUURDEPÄÄS PLANEERINGUALALE
- OLEMASOLEV VEETORUSTIK
- OLEMASOLEV KANALATSIOON
- OLEMASOLEV MADALPINGE ELEKTRIKAABEL

Rannametsa-ikla tee (19331) on teeniplaneeringu
'Asustusi ja maakasutusi suunavad keskkonainfimuused'
järgi määratud kauniks teedõrguks (T10)

MÄRKUSED:

- KÄESOLEVA KAAARDI JUURDE KUULUB LAHUTAMATU OSANA SELETUSKIRI
- ALUSKAAARDI MÕÕDIDISTAS: OÜ MAMMOÖDUBÜROO 4X4, Litsents 754 MA Töö nr 5: 08.04.2014.a
- JOONISE VÄRVID ON NISKUS- JA VALGUSTUNDLIKUD
- JOONISE KOOSTAMISE KUUPÄEV: 11.06.2014.a