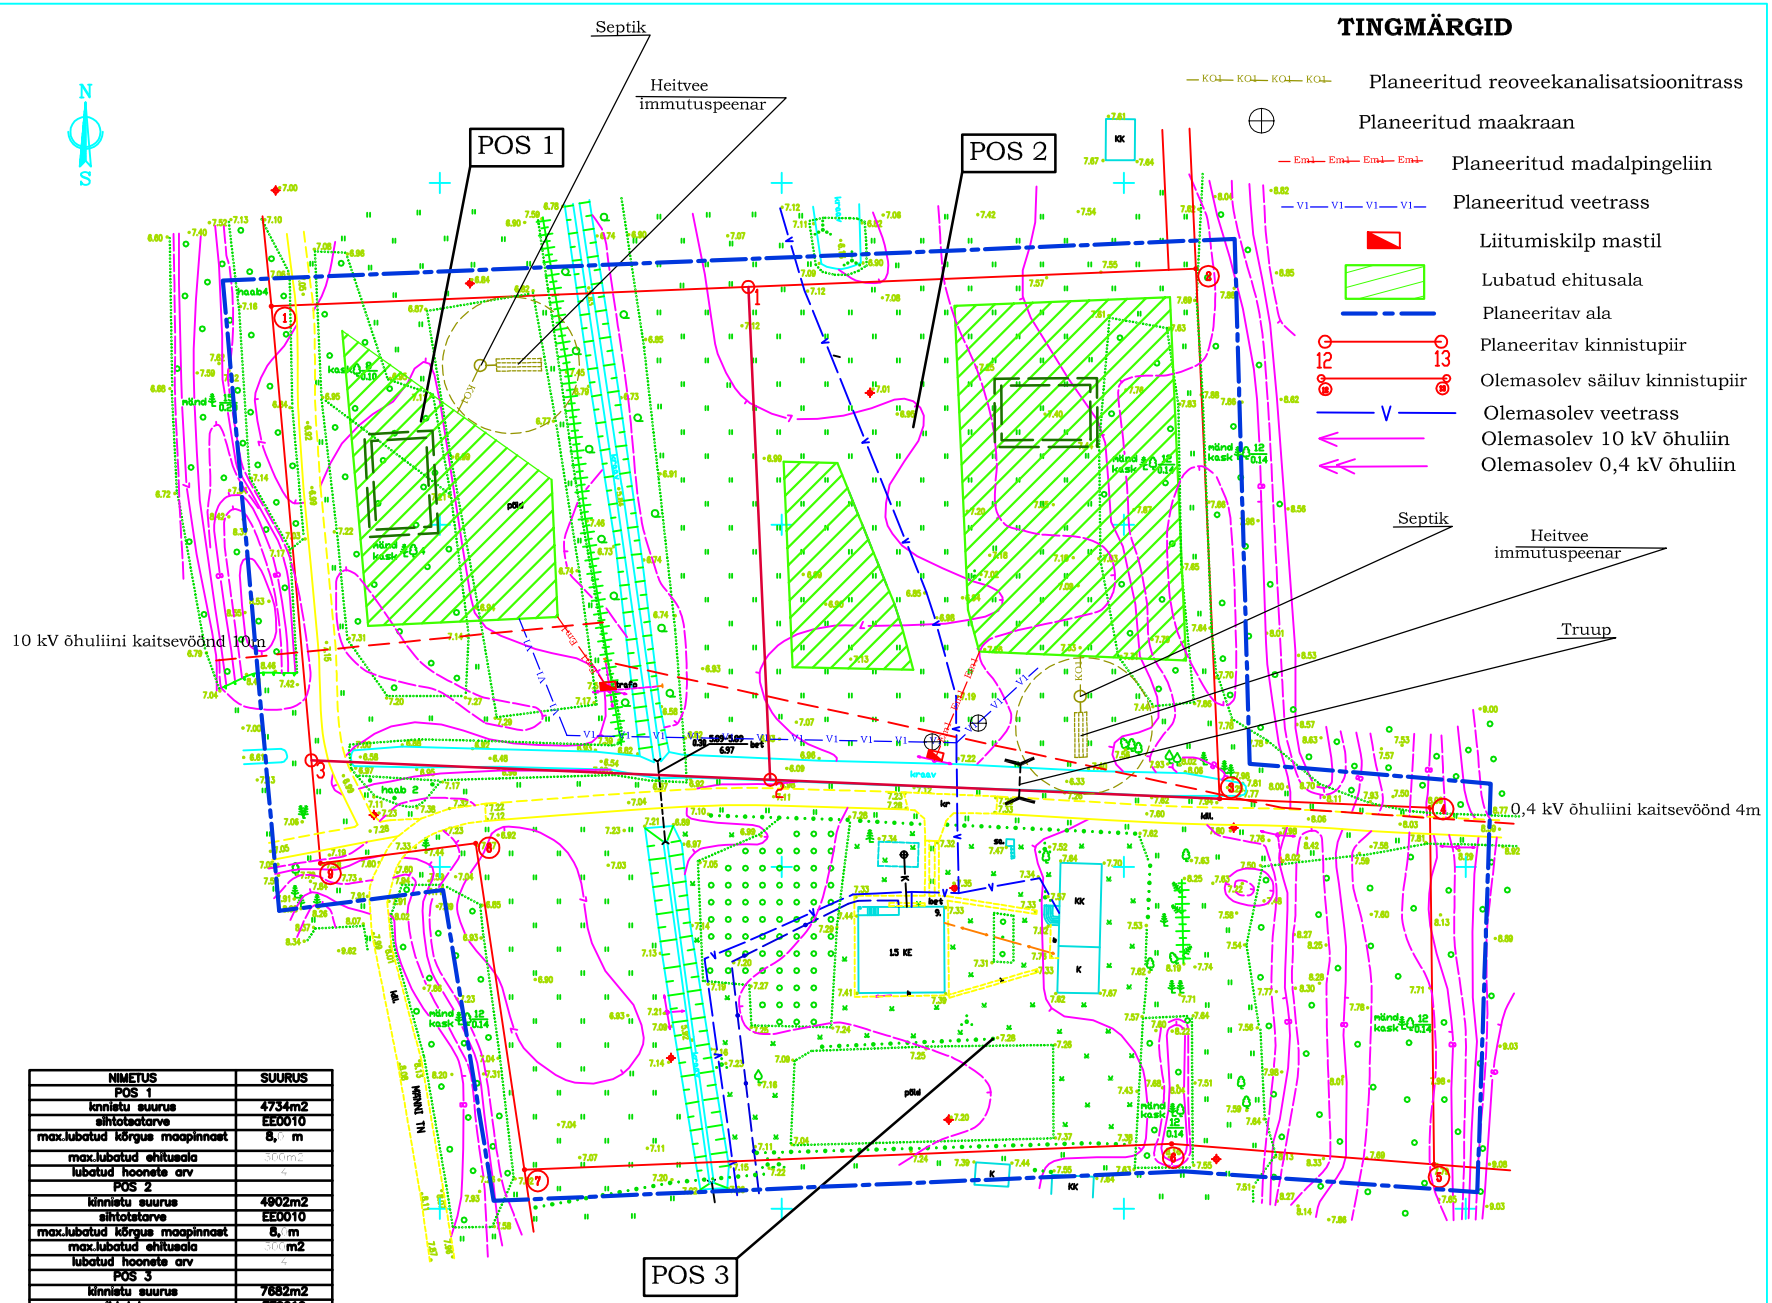

TINGMÄRGID

- Planeeritud reoveekanalisatsioonitrass
- Planeeritud maakraan
- Planeeritud madalpingeliin
- Planeeritud veetrass
- Liitumiskilp mastil
- Lubatud ehitusala
- Planeeritav ala
- Planeeritav kinnistupiir
- Olemasolev säiluv kinnistupiir
- Olemasolev veetrass
- Olemasolev 10 kV õhuliin
- Olemasolev 0,4 kV õhuliin

NIMETUS	SUURUS
POS 1	
kinnistu suurus	4734m2
sihtotstarve	EE0010
max.lubatud kõrgus maapinnast	8, m
max.lubatud ehitusala	500m2
lubatud hoonete arv	2
POS 2	
kinnistu suurus	4902m2
sihtotstarve	EE0010
max.lubatud kõrgus maapinnast	8, m
max.lubatud ehitusala	500 m2
lubatud hoonete arv	2
POS 3	
kinnistu suurus	7682m2
sihtotstarve	EE0010

AMET	NIMI	ALLKIRI	KP.
JUHATAJA	A.Milsaar		
TÄITUR	V.Milsaar		
KOOSTAS	A.Milsaar		

Töö NR. 07061 25.09.07

TELLIJA: Mati Tall

OBJEKT: Pärnu maakond Häädemeeste vald
Häädemeeste alevik
TALI katastriüksus

JOONIS: Maa-ala plaan

M 1:500

KOOD	LEHT	LEHTI
A	1	1

Üü Georite

MÄRKUSED:
Kõrgused Balti süsteemis
Koordinaadid Lest 97 süsteemis
Lähtereeper: PP 30 H=4.32

ARHITEKT	R. RAIE	EEP 000479	PÄRNUMAA HÄÄDEMEESTE VALD HÄÄDEMEESTE ALEVIK TALI MÜ	Töö	DP0803
		AULI 27 Pärnu			
		Tel. 55 27797	DETAILPLANEERING	Leht (lehti)	DP-2
		06.03.2008a.			
PLANEERIJA		Tel. 51961644	Tehnovõrkude koondplaan	Mõõt	1:500
S.TAMMEKÄND					