


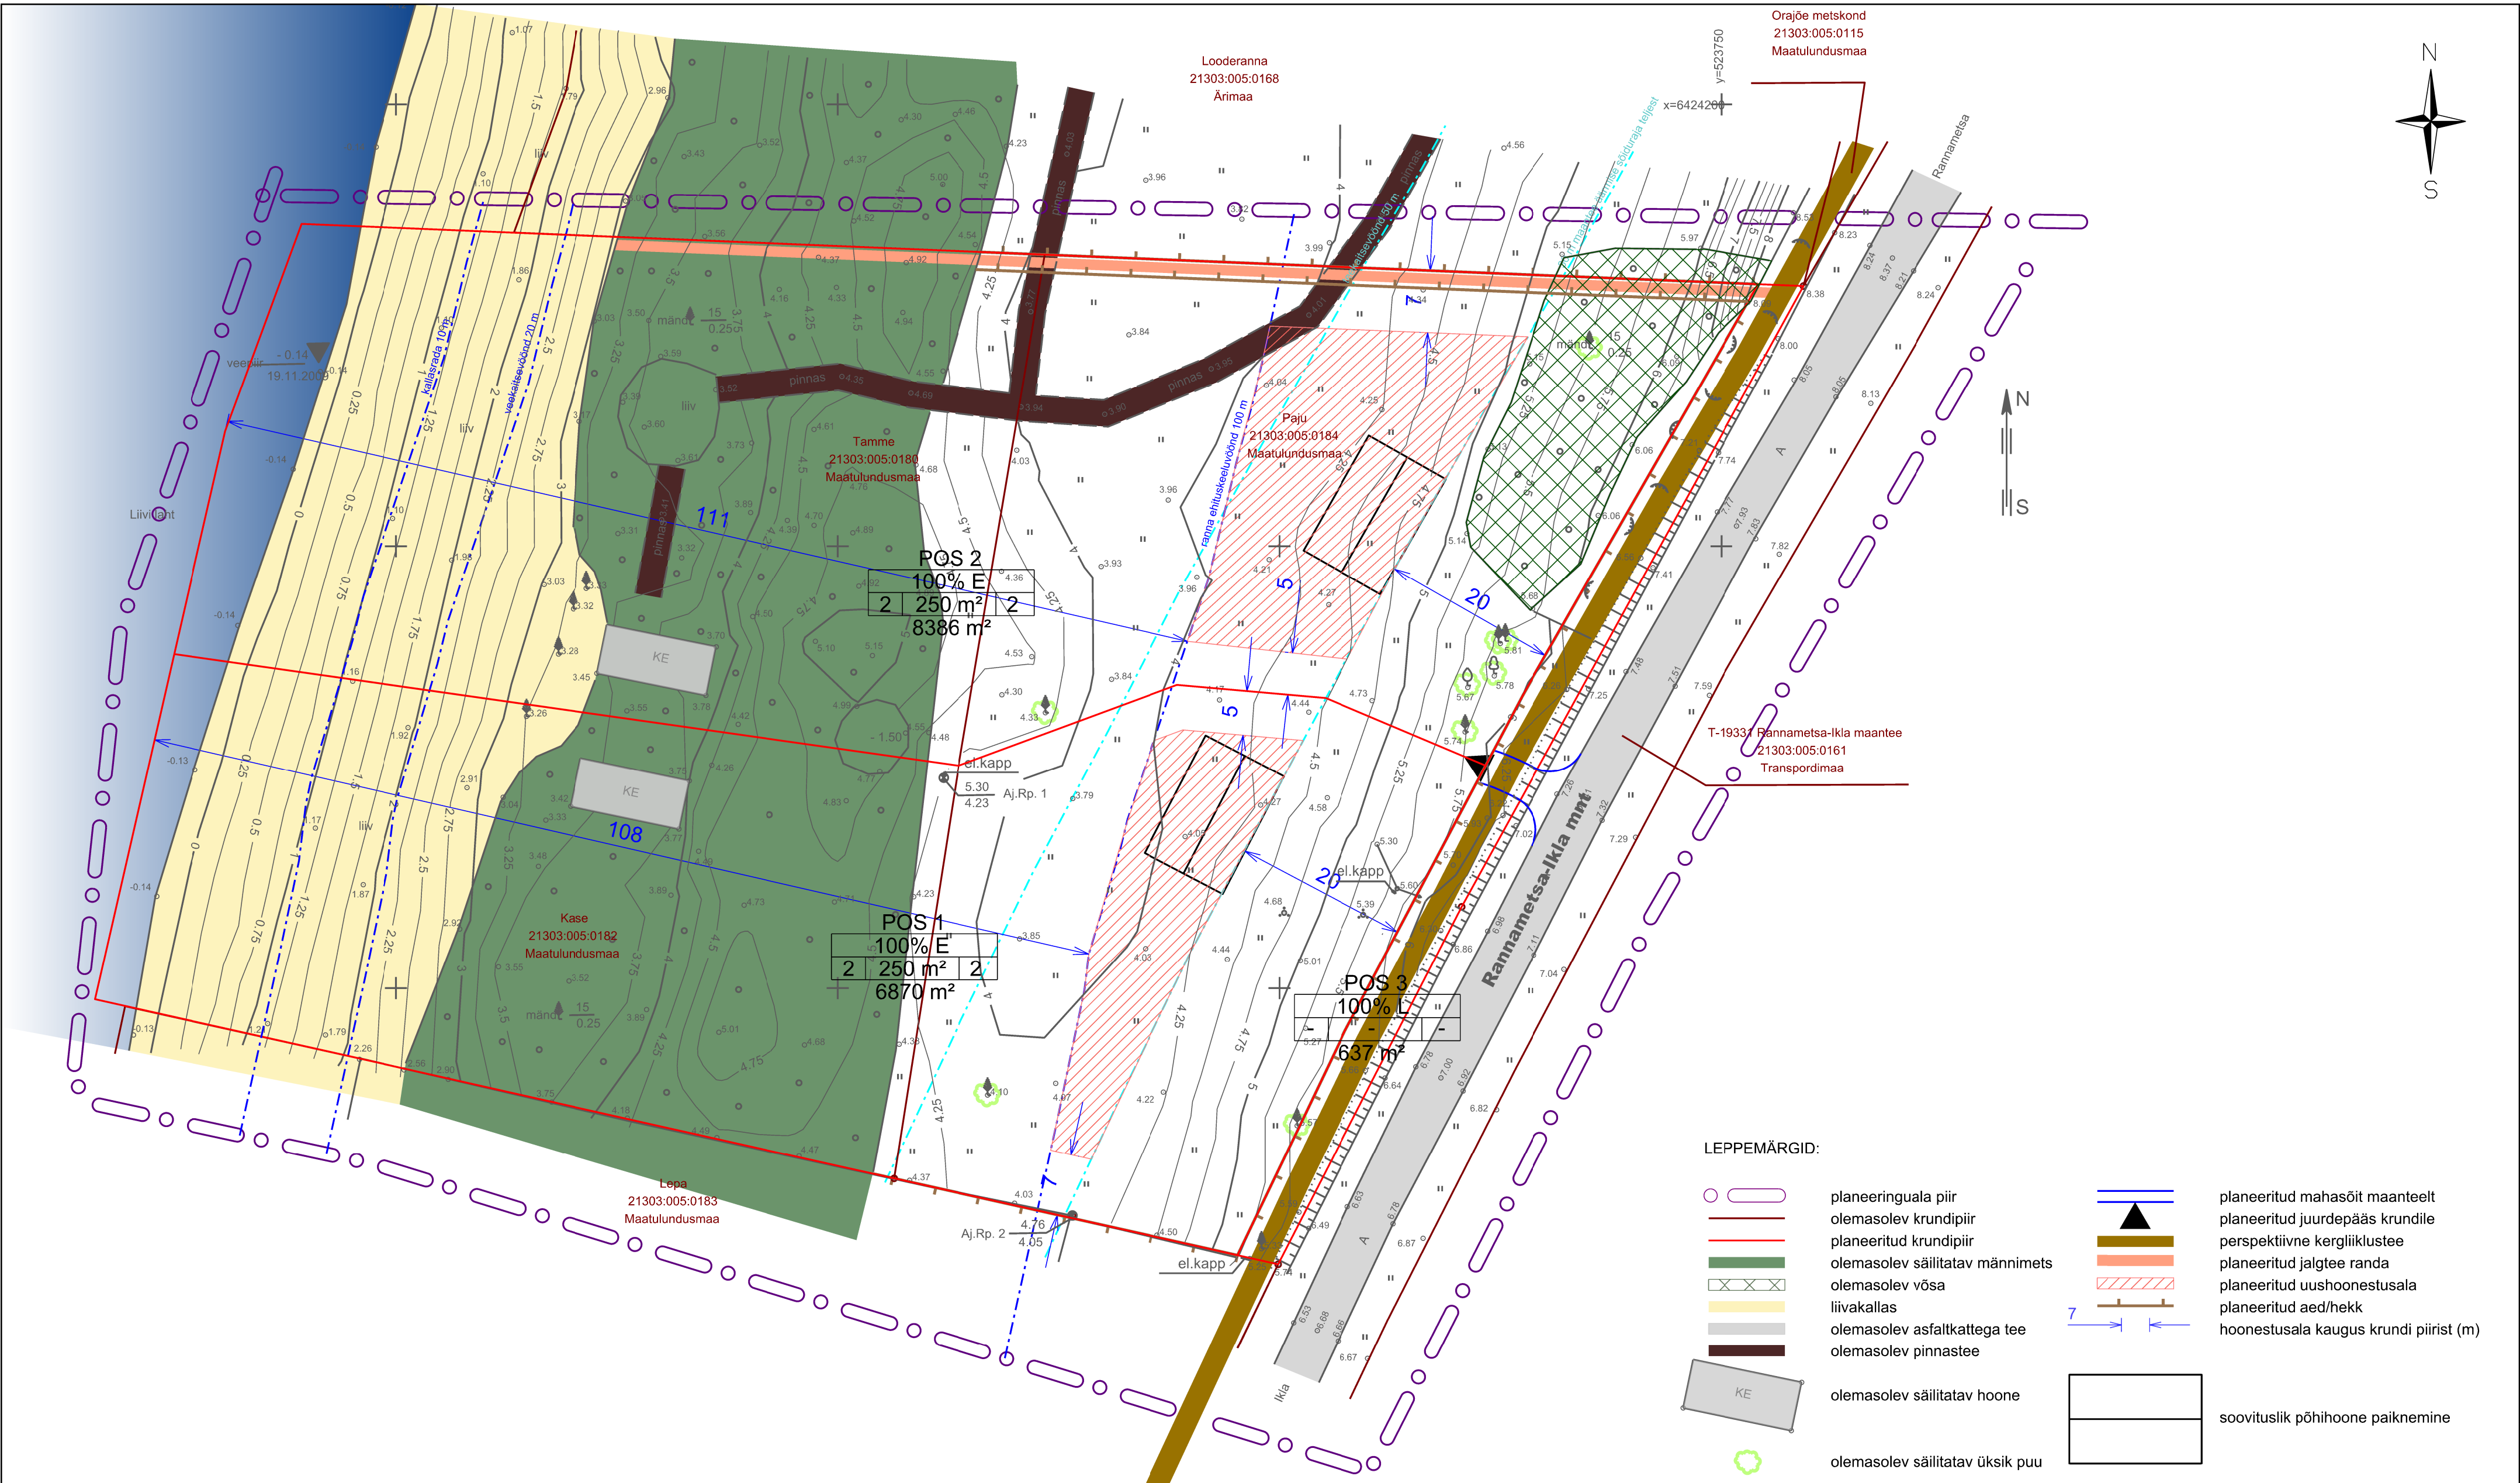

Kruntide ehitusõiguse tabel

Planeeringueelne olukord				Planeeringujärgne olukord						
Aadress	Pindala	Sihtotstarve	Olemasolev hoonestus	Positsiooni number	Pindala m²	Sihtotstarve	Hoone maks korruselisus (tk)	Maks hoonete ehitusalune pind		Maks põhihoonet krundil (tk)
Kase 21303:005:0182	3960 m²	Maatulundusmaa	Elamu ehitusalune pindala 70 m²	1	6870	Elamumaa (E)	2	Olemasolev 70 m² Planeeritav põhihoone 150 m² Planeeritavad abihooned 30 m²	KOKKU 250 m²	1 planeeritav hoone 1 olemasolev hoone
Paju 21303:005:0184	7118 m²	Maatulundusmaa	Puudub	3	637	Transpordimaa (L)	-	-	-	-
Tamme 21303:005:0180	4743 m²	Maatulundusmaa	Elamu ehitusalune pindala 70 m²	2	8386	Elamumaa (E)	2	Olemasolev 70 m² Planeeritav põhihoone 150 m² Planeeritavad abihooned 30 m²	KOKKU 250 m²	1 planeeritav hoone 1 olemasolev hoone

Pärnu maakond Häädeemeeste vald Treimani küla Treimani ja Kirsi maaüksuste maa-ala plaan tehnoorkudega (töö nr 28P381-1).
Möödistused on teostatud EOMAP Maamöödukeskus OÜ (litsentsi nr 343 MA) poolt 2008. aastal oktoobri ja novembri kuus

krundi aadress			
maa sihtotstarve			
hoone lubatud maks korruselisus	ehitus- alune pind	põhihoonete lubatud maks arv	
krundi pindala			

Katastriüksuse sihtotstarve
E elamumaa
L transpordimaa

Koordinaadid L-Est 97 süsteemis. Kõrgused Balti süsteemis.			Objekt: Pärnu maakond Häädeemeeste vald Orajõe küla Paju, Kase ja Tamme kinnistud		
ül invest			Töö nimetus: Paju, Kase, Tamme kinnistute detailplaneering		
Planeerija:	Kärt Pill	Altkirj:	Joonise nimetus: Põhikaart	Lehti: 6	Leht: 4
Joonestaja:	Kärt Pill	Altkirj:	Möötkava: M 1: 500	Kuu:	Töö nr: DP 1010 - 09
Planeeringust huvitatud isik:			Üle Hage		