


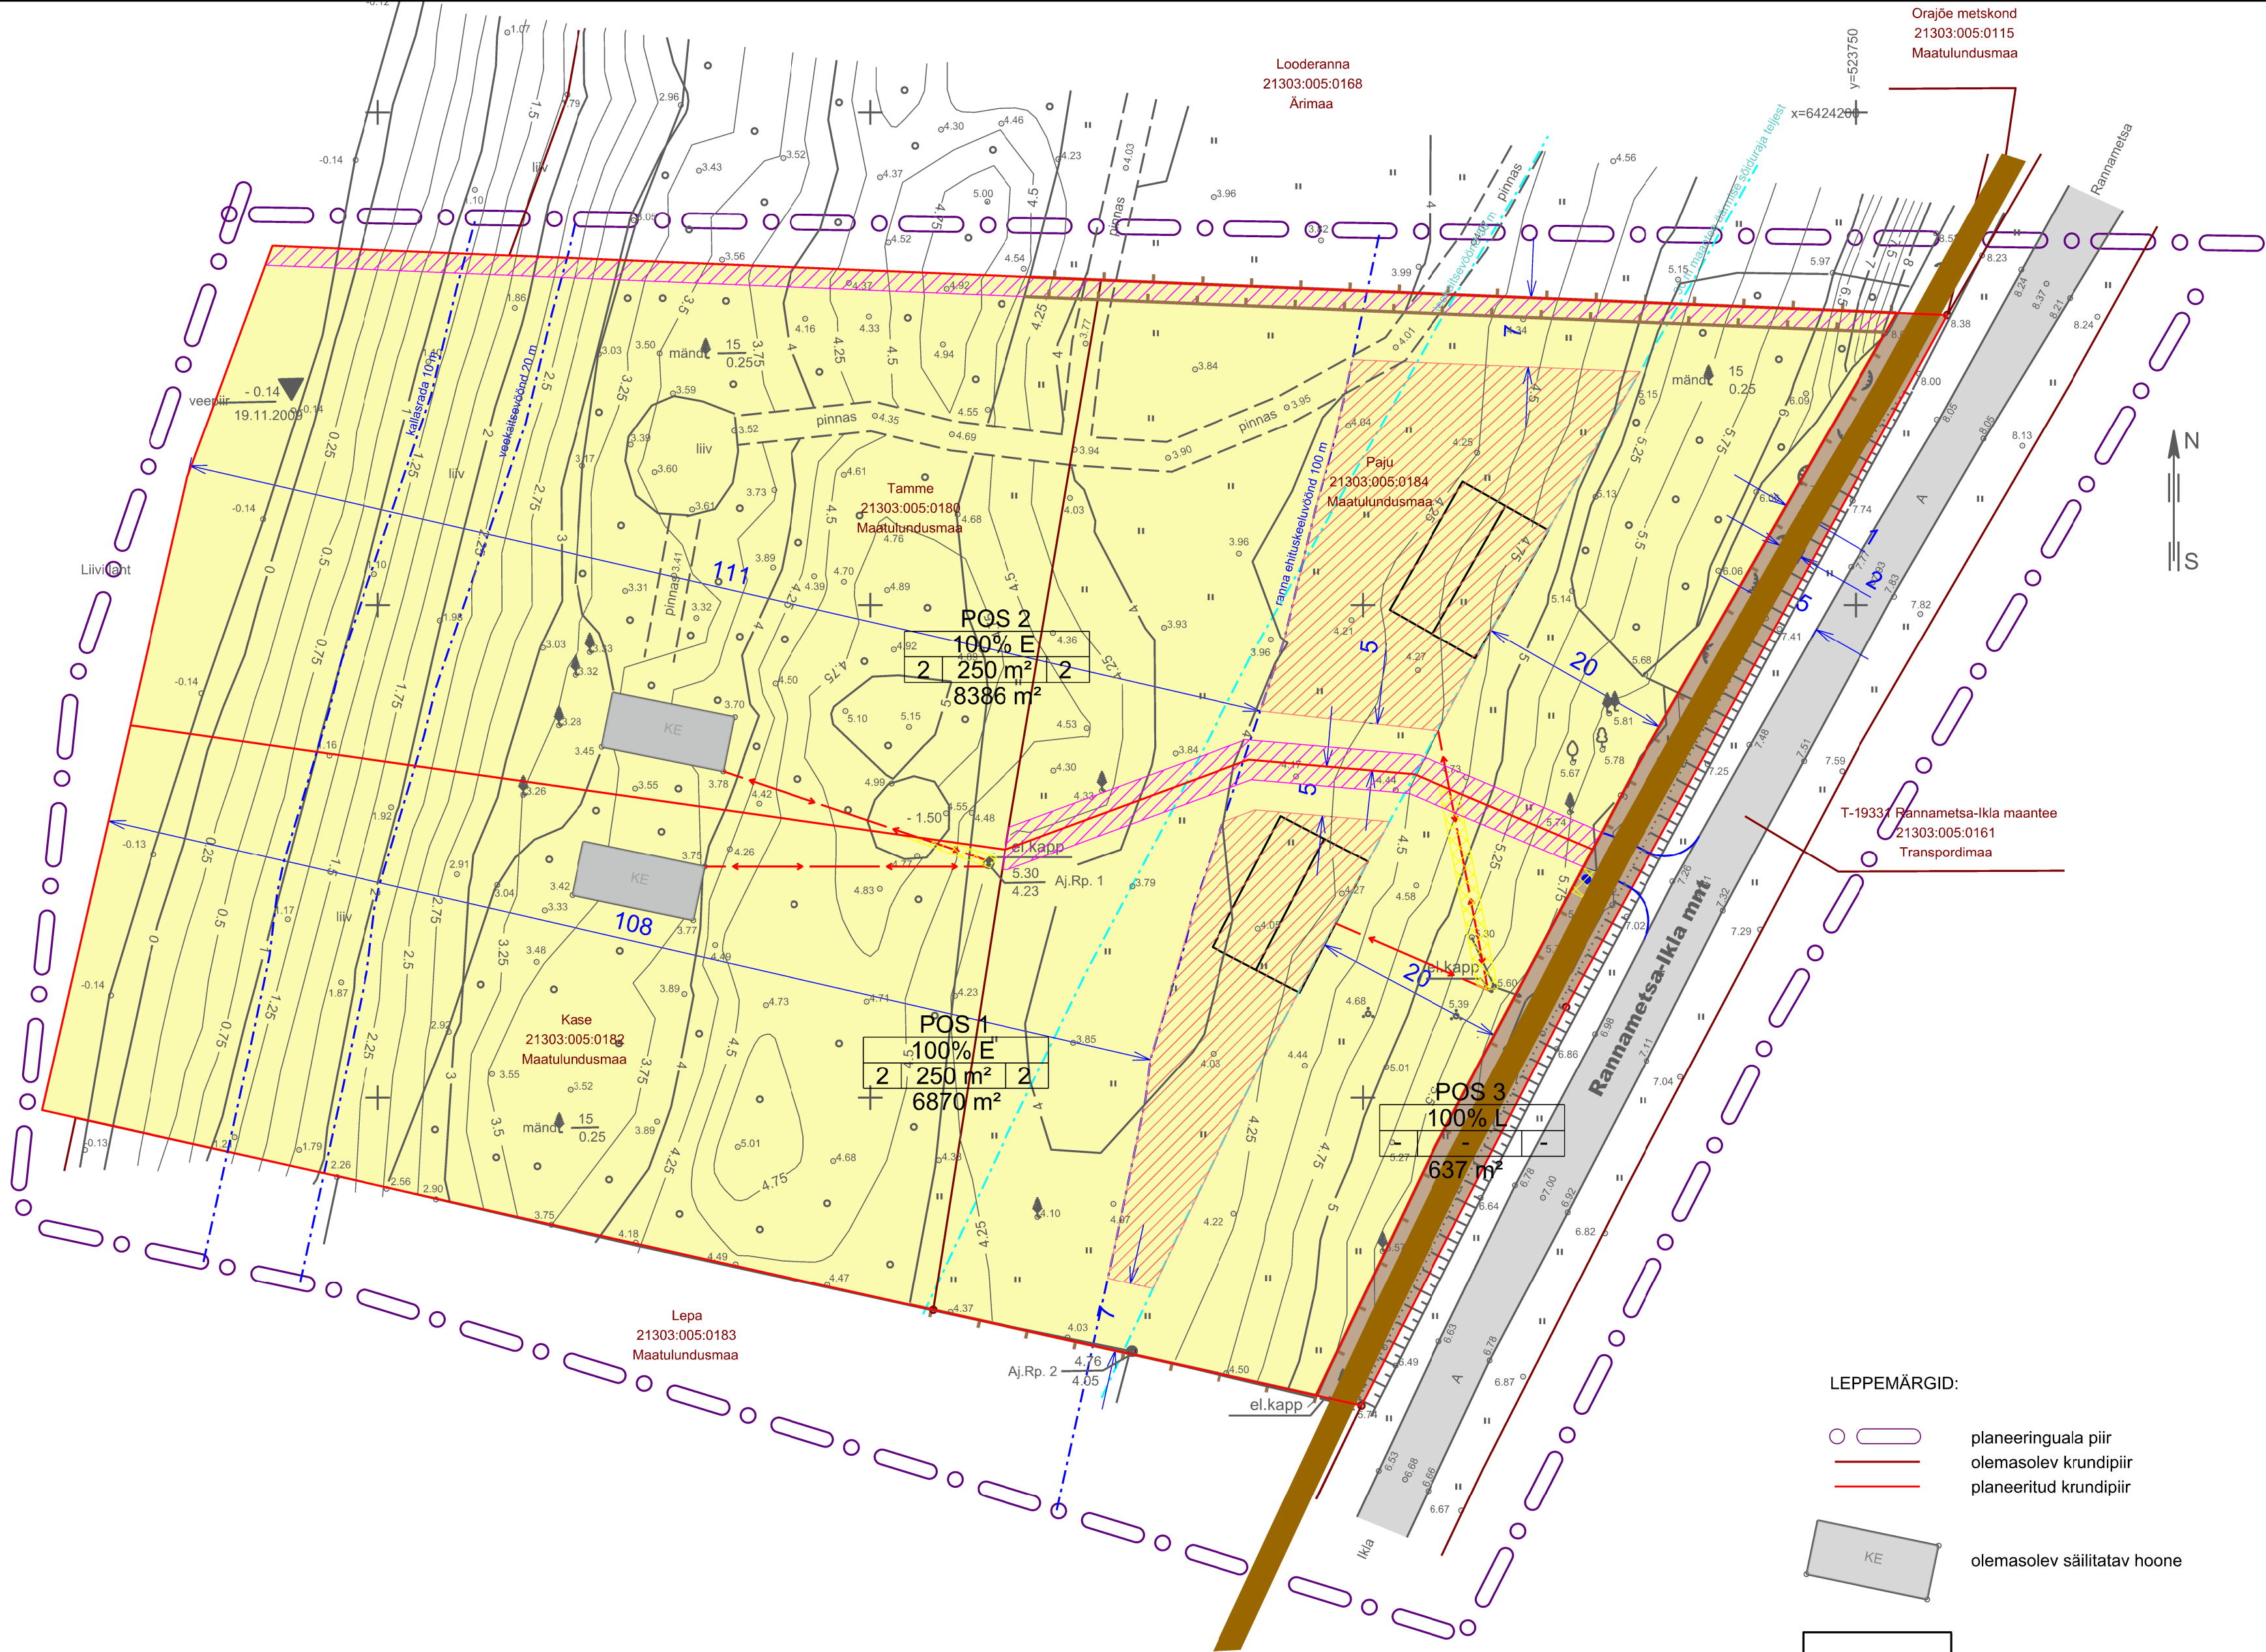

SERVITUUDI MÄÄRAMISE VAJADUS

Teeniv kinnisasi	Servituut	Valitsev kinnisasi/isik	Servituudi sisu
Pos 1	Isiklik kasutusõigus	Pos 2	Isiklik kasutusõigus annab Pos 2 igakordsele omanikule õiguse ehitada ja hoolitada läbi kinnisasja kulgevat elektriliini.
Pos 1	Isiklik kasutusõigus	Elektrivõrgu valdaja	Isiklik kasutusõigus annab elektrivõrgu valdajale õiguse ehitada ja hoolitada kinnisasjal olevat elektrikappi.
Pos 3	Isiklik kasutusõigus	Pos 1 ja Pos 2	Isiklik kasutusõigus annab Pos 1 ja Pos 2 igakordsele omanikule õiguse ehitada ja hoolitada kinnisasjal olevat veemahuti.
Pos 1	Juurdepääsu-servituut	Pos 2	Juurdepääsu servituut annab Pos 2 igakordsele omanikule õiguse rajada ja kasutada Pos 1 asuvat juurdepääsuteed.
Pos 2	Juurdepääsu-servituut	Pos 1	Juurdepääsu servituut annab Pos 2 igakordsele omanikule õiguse rajada ja kasutada Pos 1 asuvat juurdepääsuteed.
Pos 2*	Juurdepääsu-servituut	Häädemeeste Vallavalitsus	Juurdepääsu servituut annab kohalike suvitajatele õiguse jalgsi vaba juurdepääsu rannale.

Märkused:
*Servituudi määramise vajadus langeb ära, kui kehtestatakse Häädemeeste valla üldplaneering ja rannaalale osaüldplaneering, mille alusel on tagatud avalikud juurdepääsud kallasrajale.

krundi aadress	
maa sihtotstarve	
hoone lubatud maks korruselise	ehitus- alusne pind lubatud maks arv

krundi pindala
Katastriüksuse sihtotstarve
E elumumaa
L transpordimaa

Koordinaadid L-Est 97 süsteemis. Kõrgused Balti süsteemis.

Üle invest		Ülenurme Investeeringud OÜ Viljandi mnt 13, Tartu 50 412 tel 7 425 122, info@ylinvest.ee
Planeerija:	Kärt Pill	Altkirj:
Joonestaja:	Kärt Pill	Altkirj:
Planeeringust huvitatud isik:		Üle Hage

Objekt: Pärnu maakond Häädemeeste vald Orajõe küla Paju, Kase ja Tamme kinnistud		
Töö nimetus: Paju, Kase, Tamme kinnistute detailplaneering		
Joonise nimetus: Tehnovõrkude planeering, maakasutus ja kitsendused	Leht: 6	Leht: 5
Mõõtkava: M 1: 500	Kuu:	Töö nr: DP 0101 - 09